



1 et

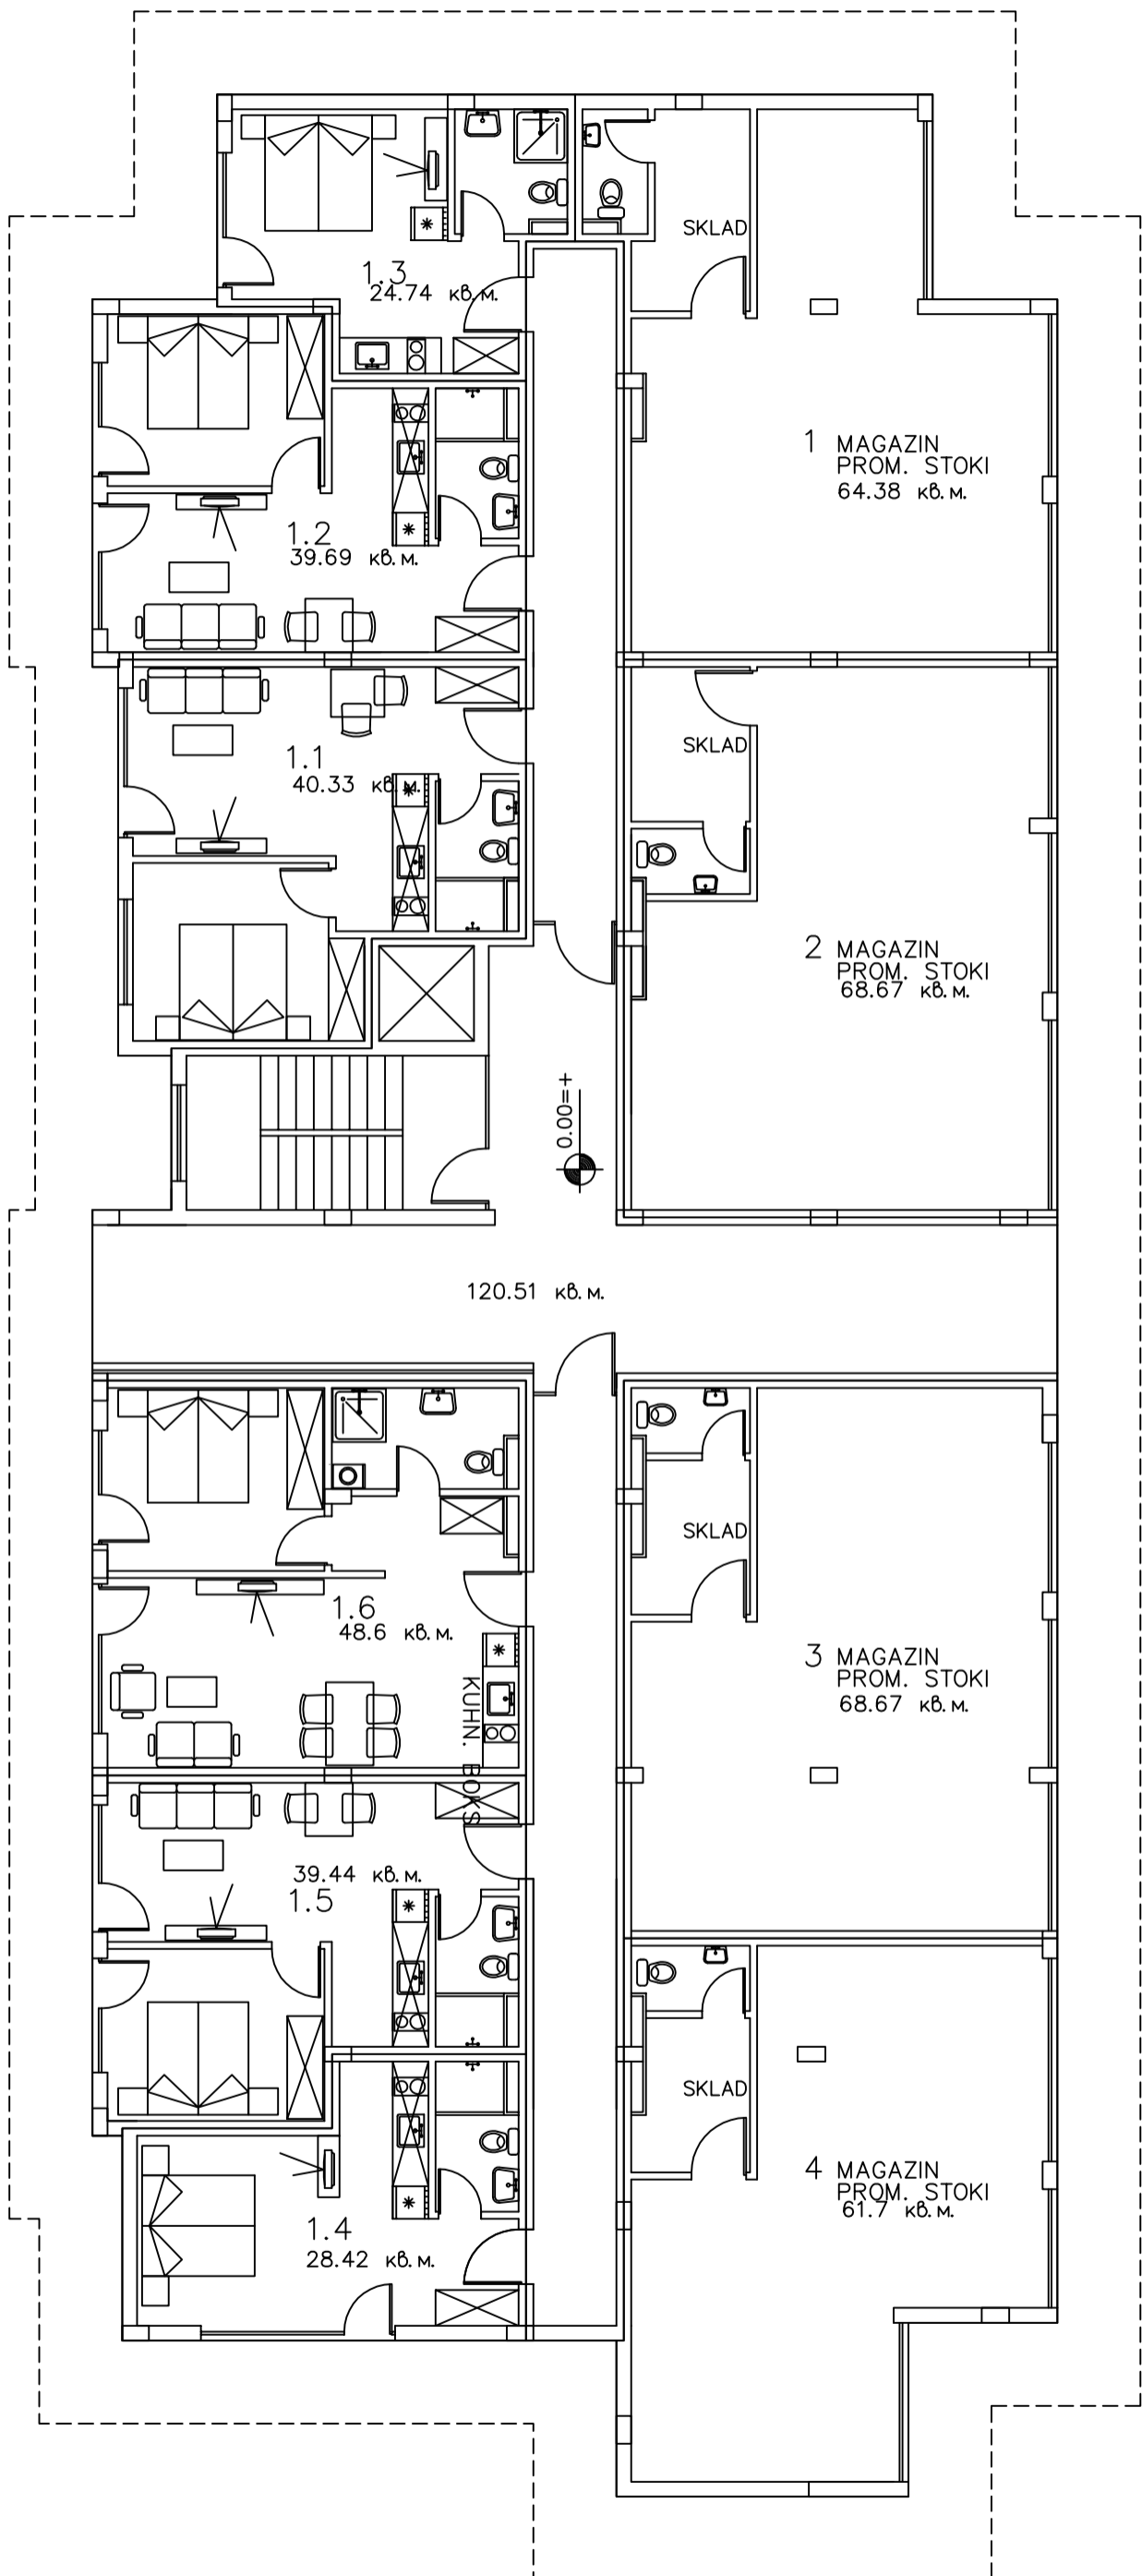


605.14 кв.м. bez terasi

2et

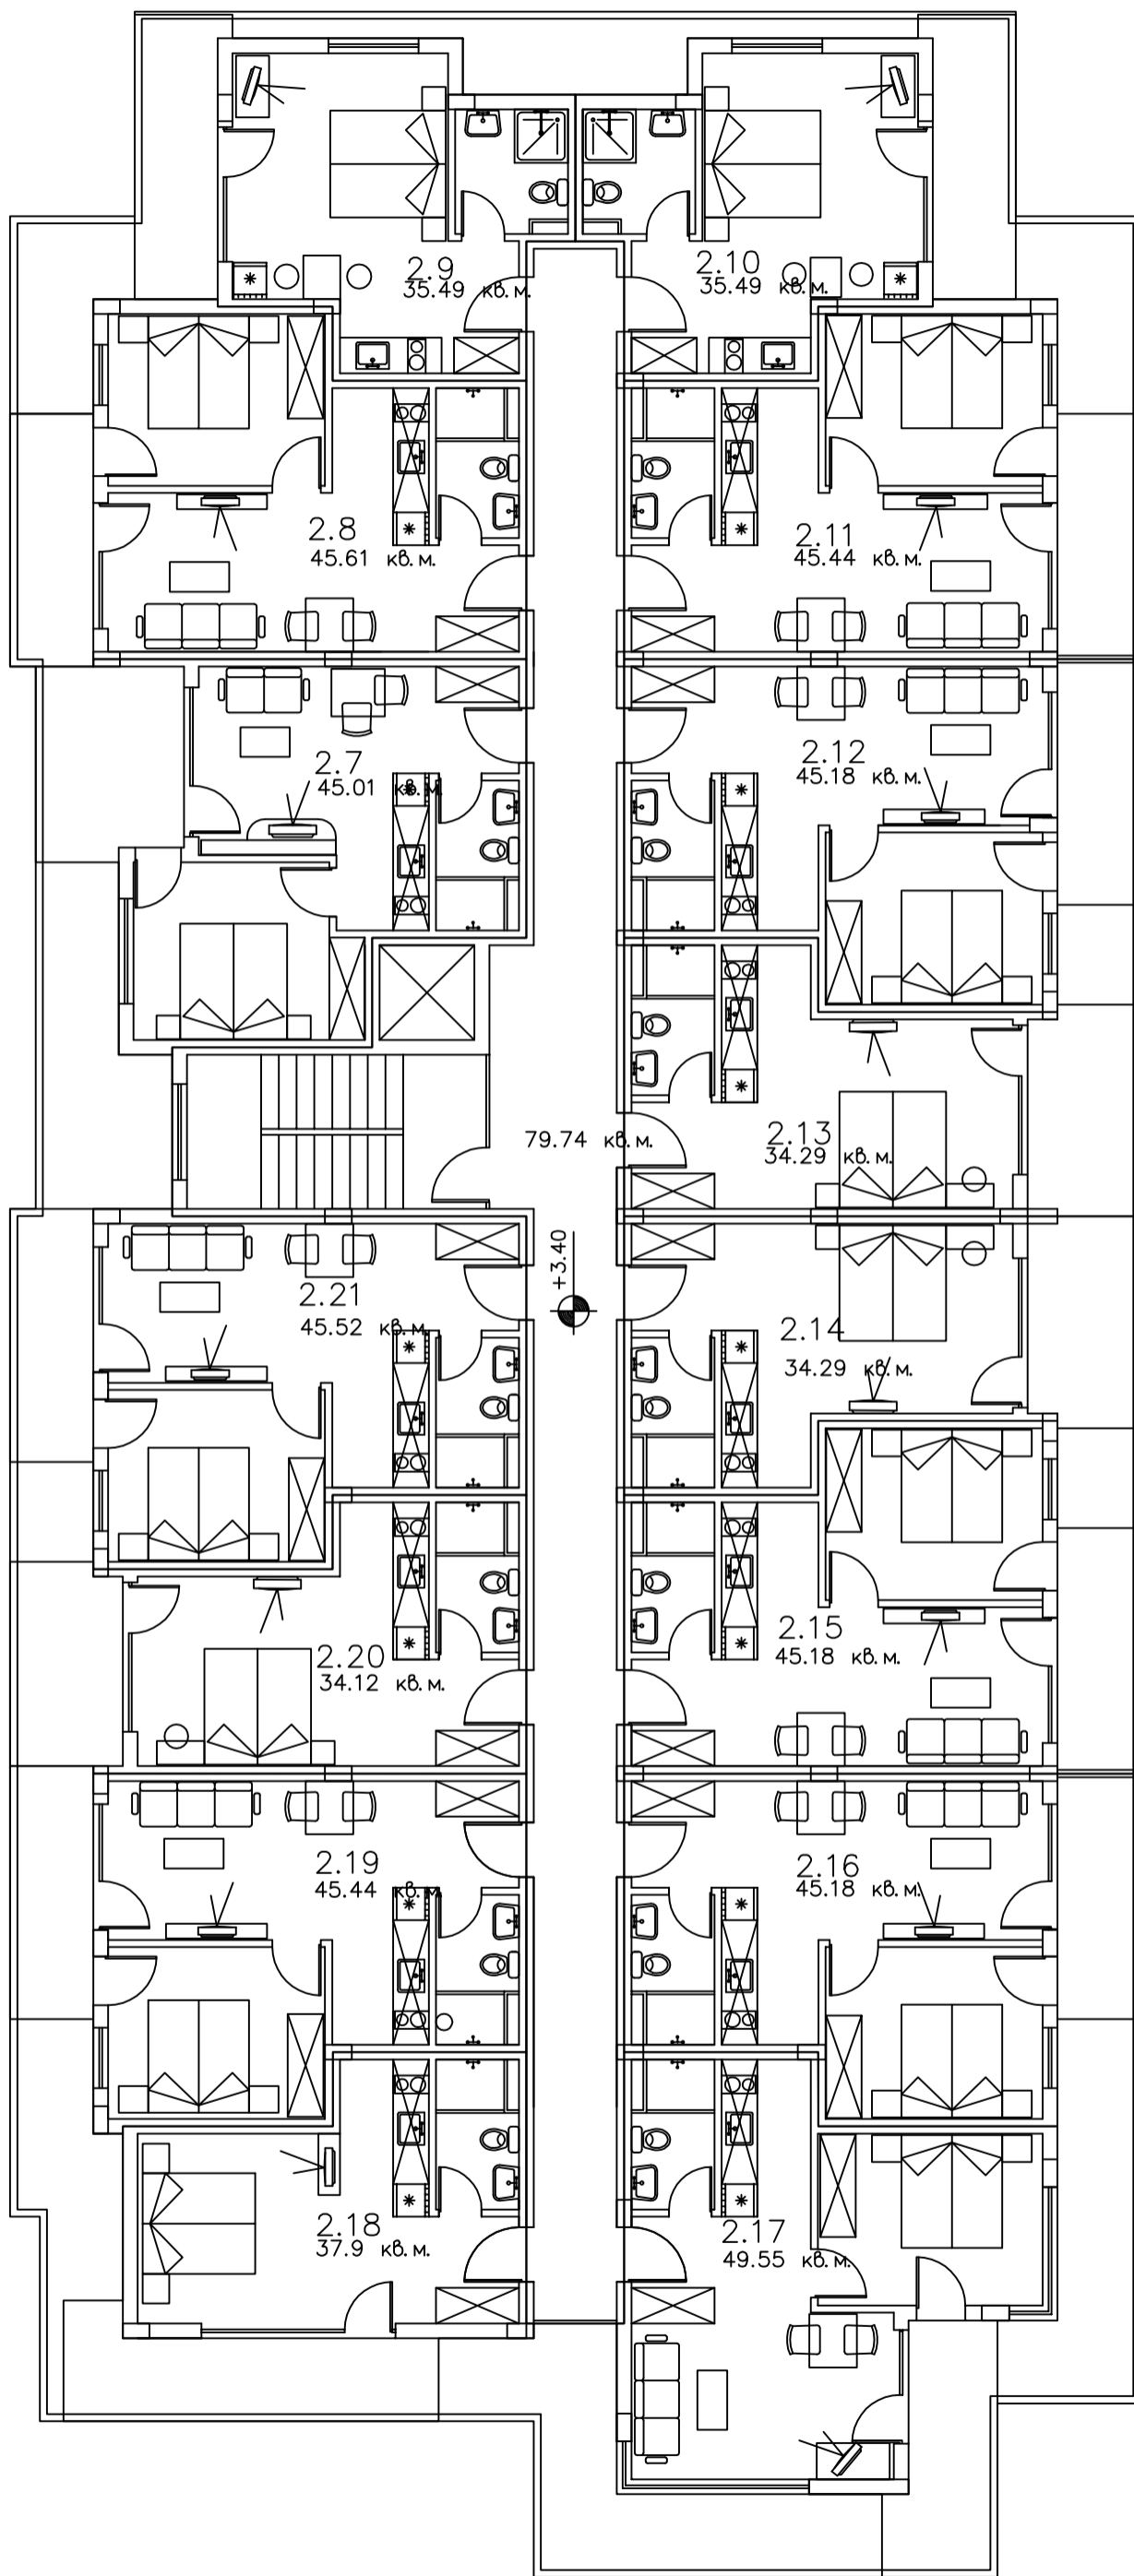


703.47 кв. м.

3et

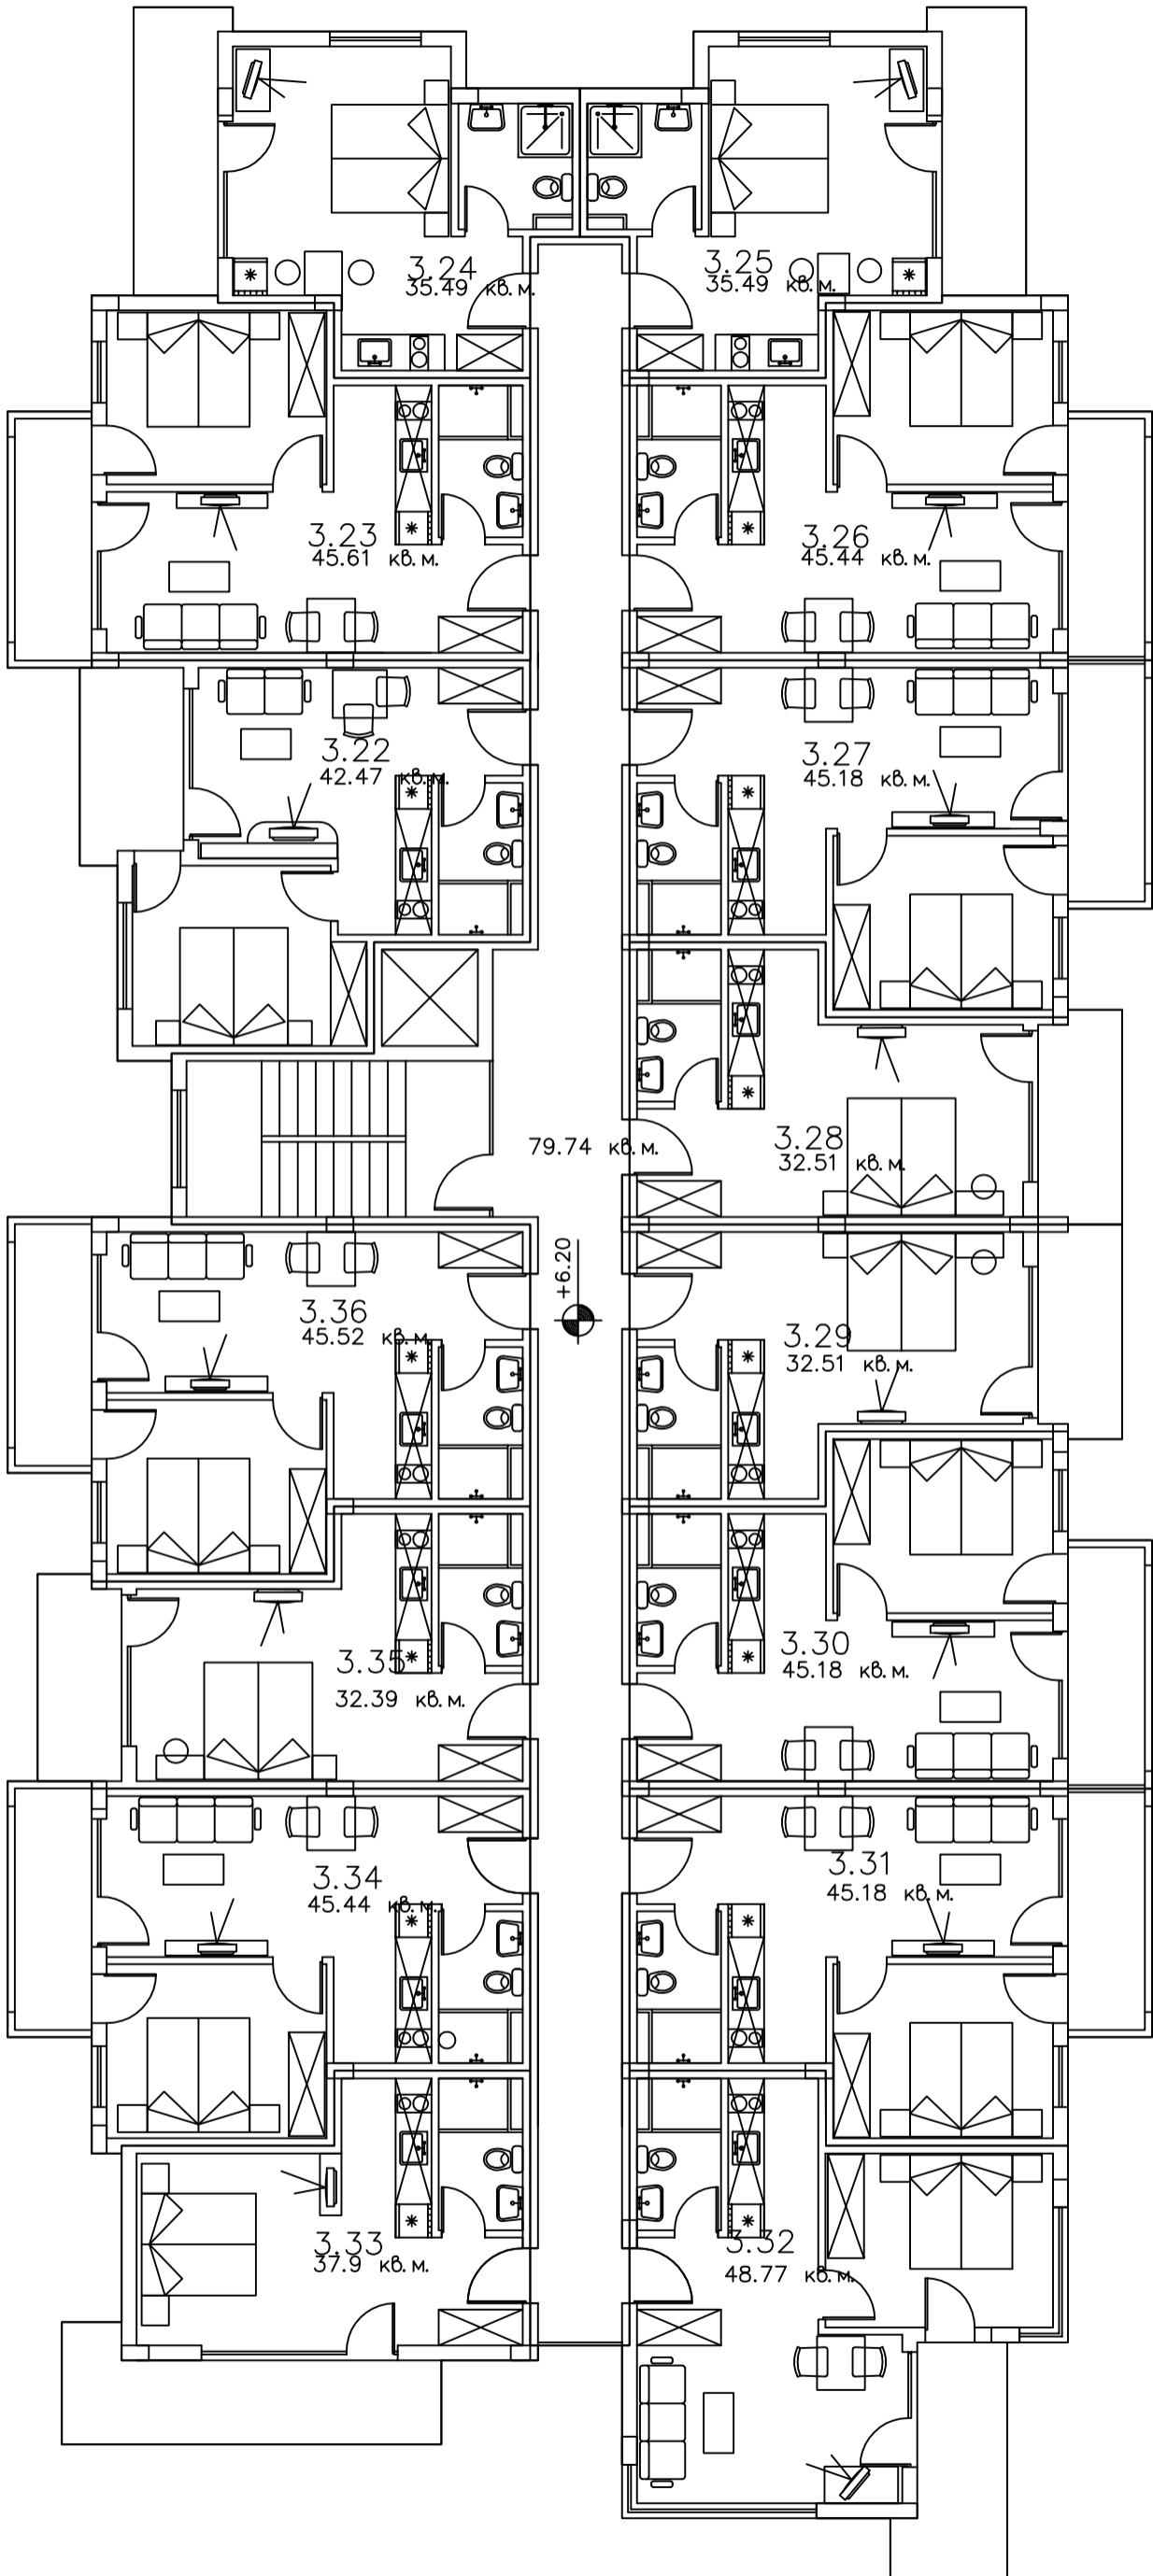


694.85 кв. м.

4et

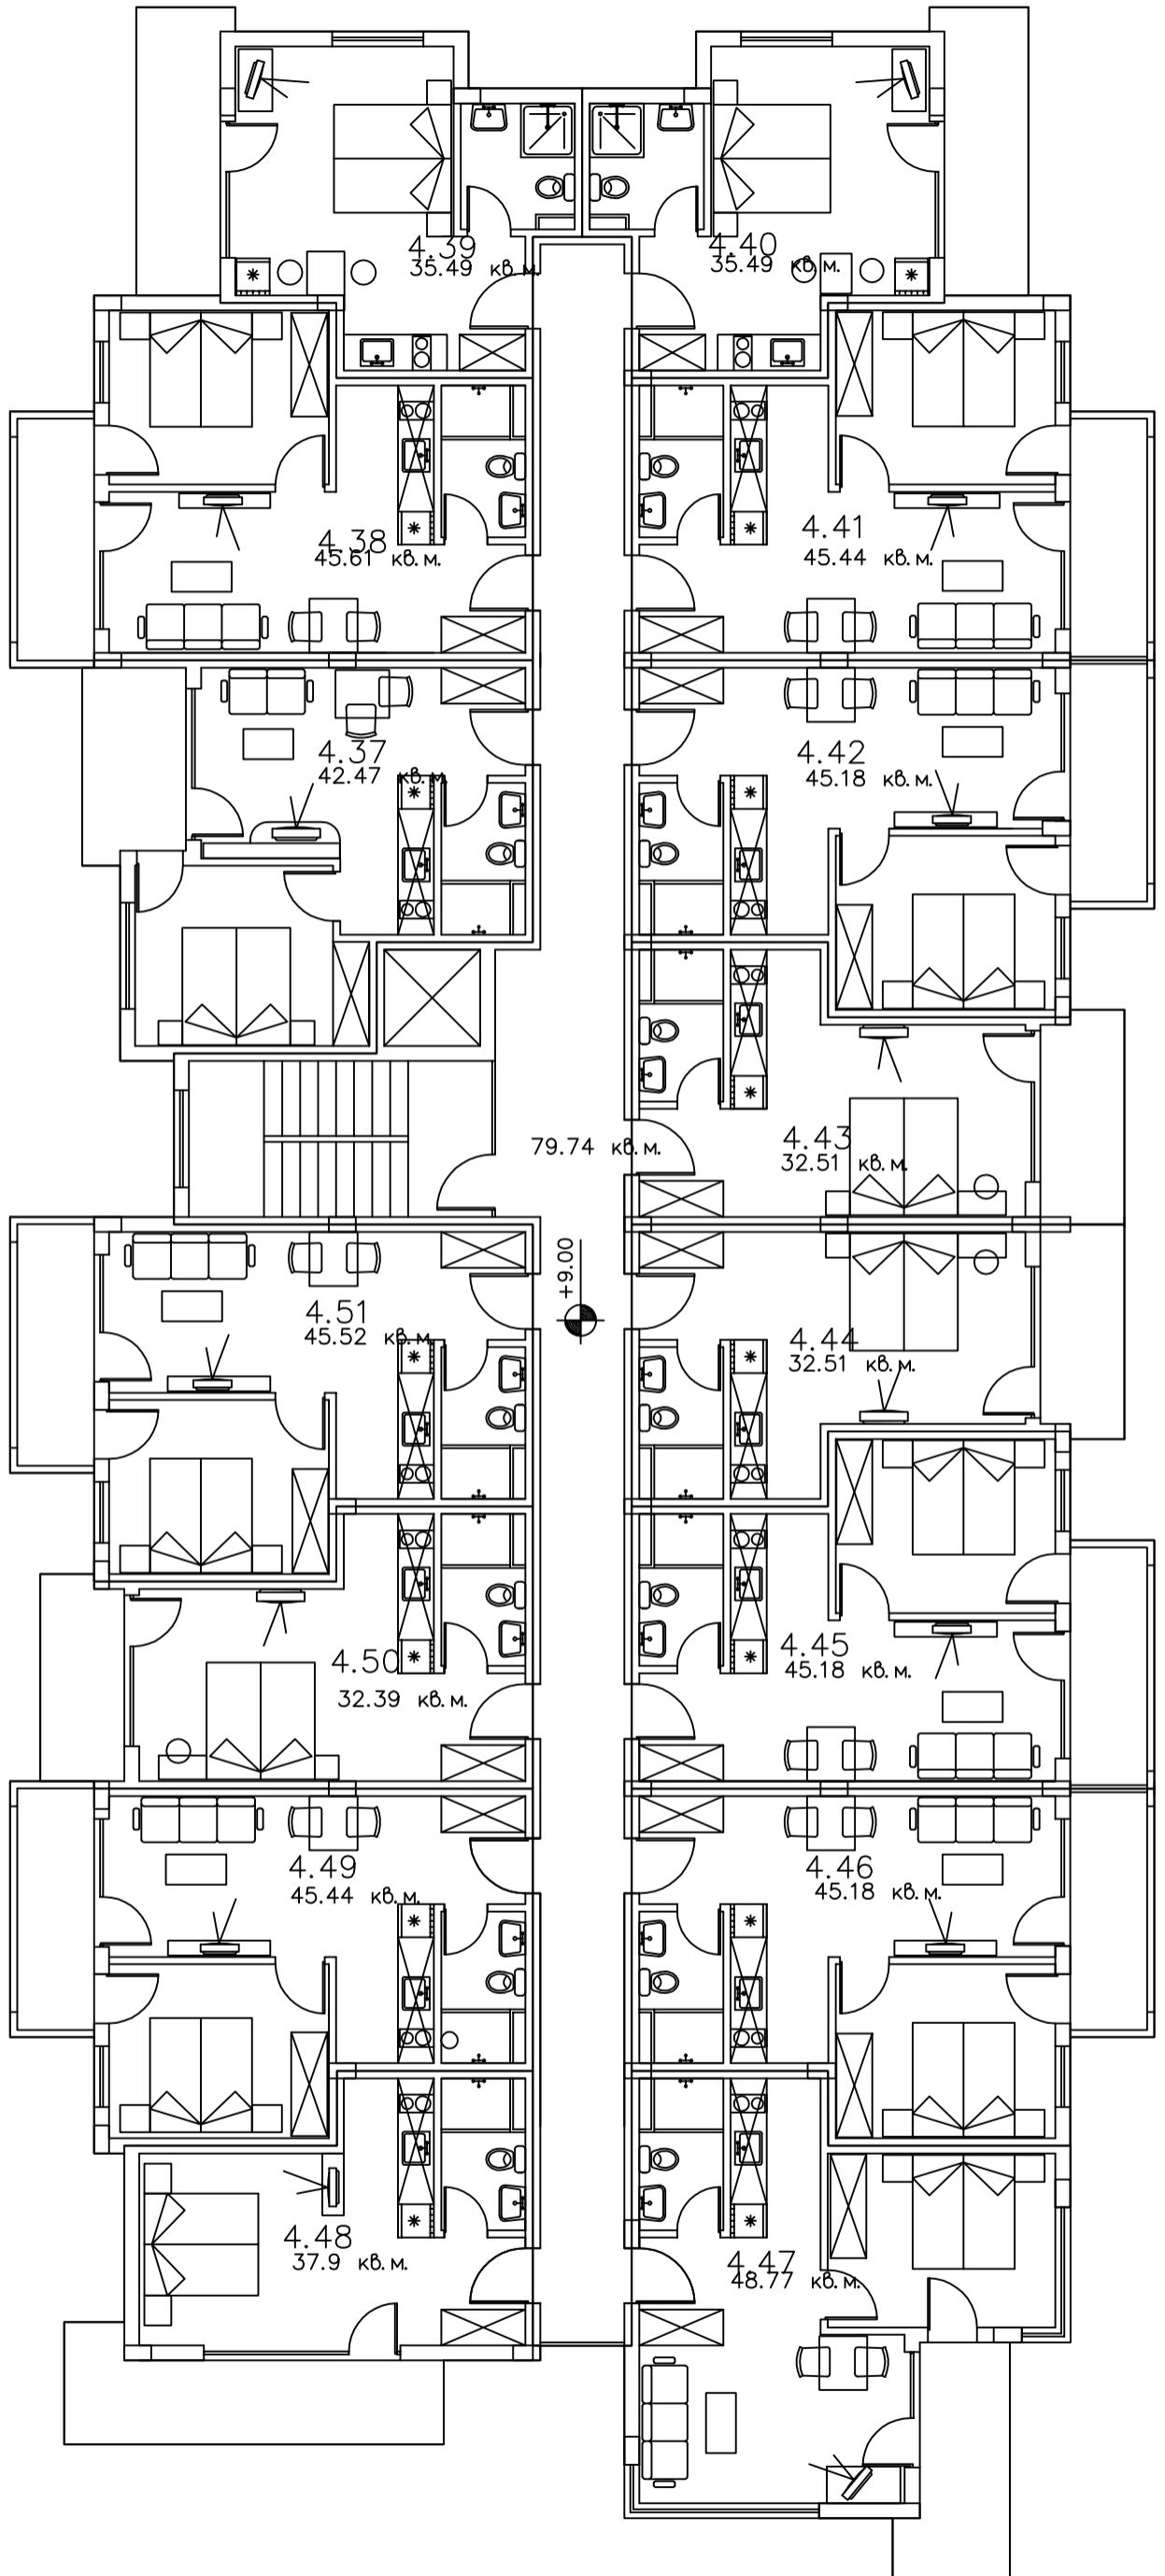


694.85 кв. м.

5 et

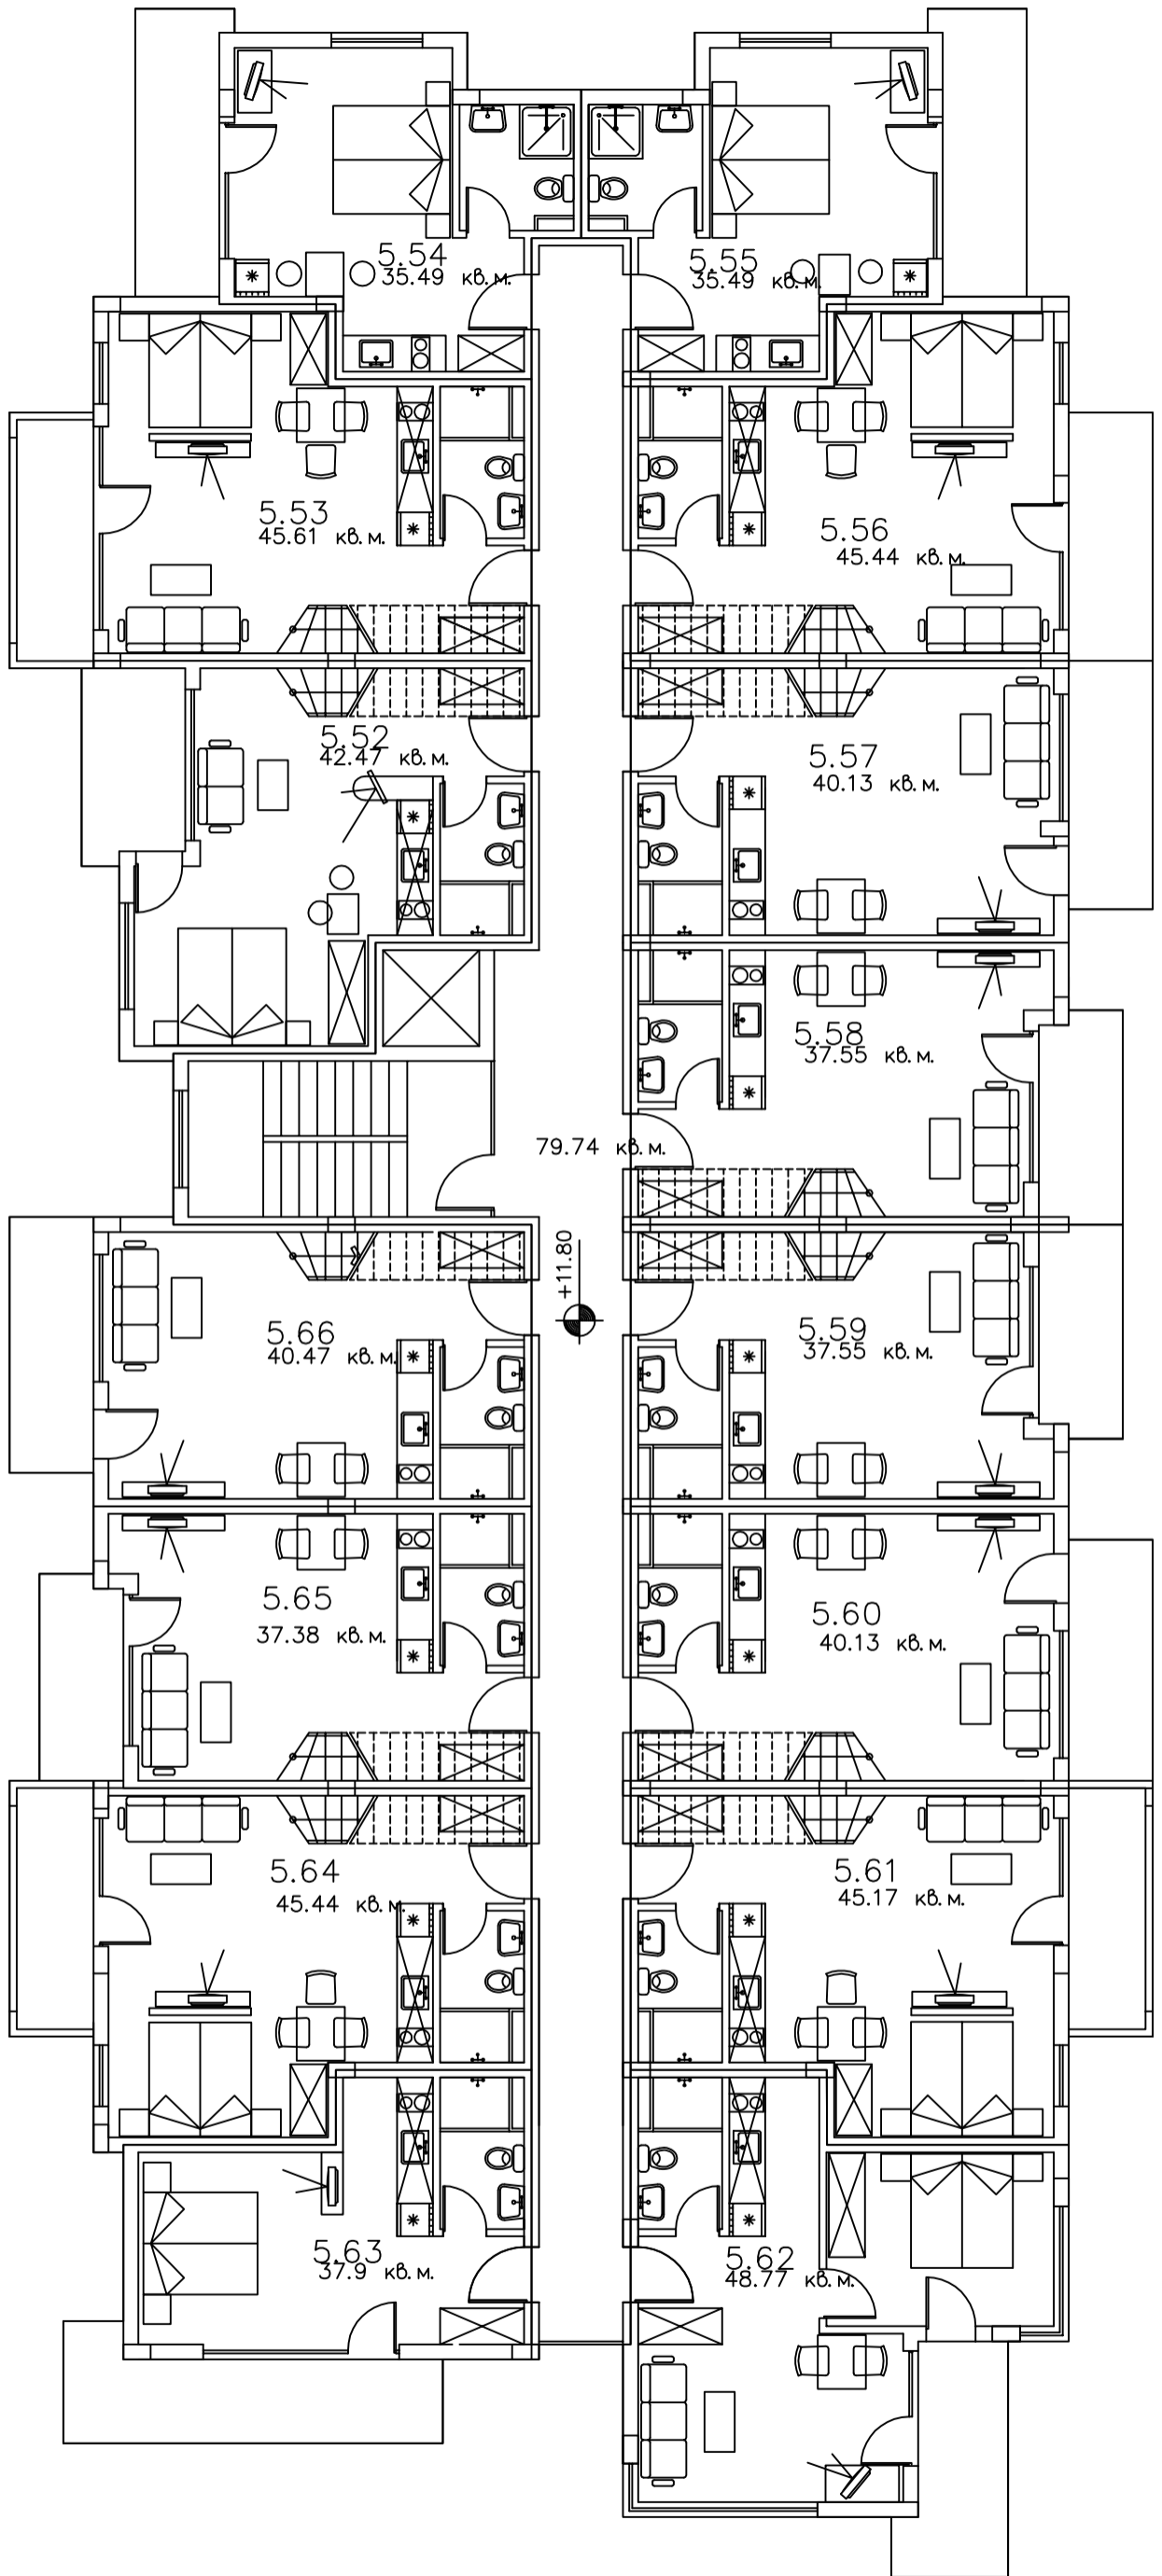

694.85 кв. м.

bel

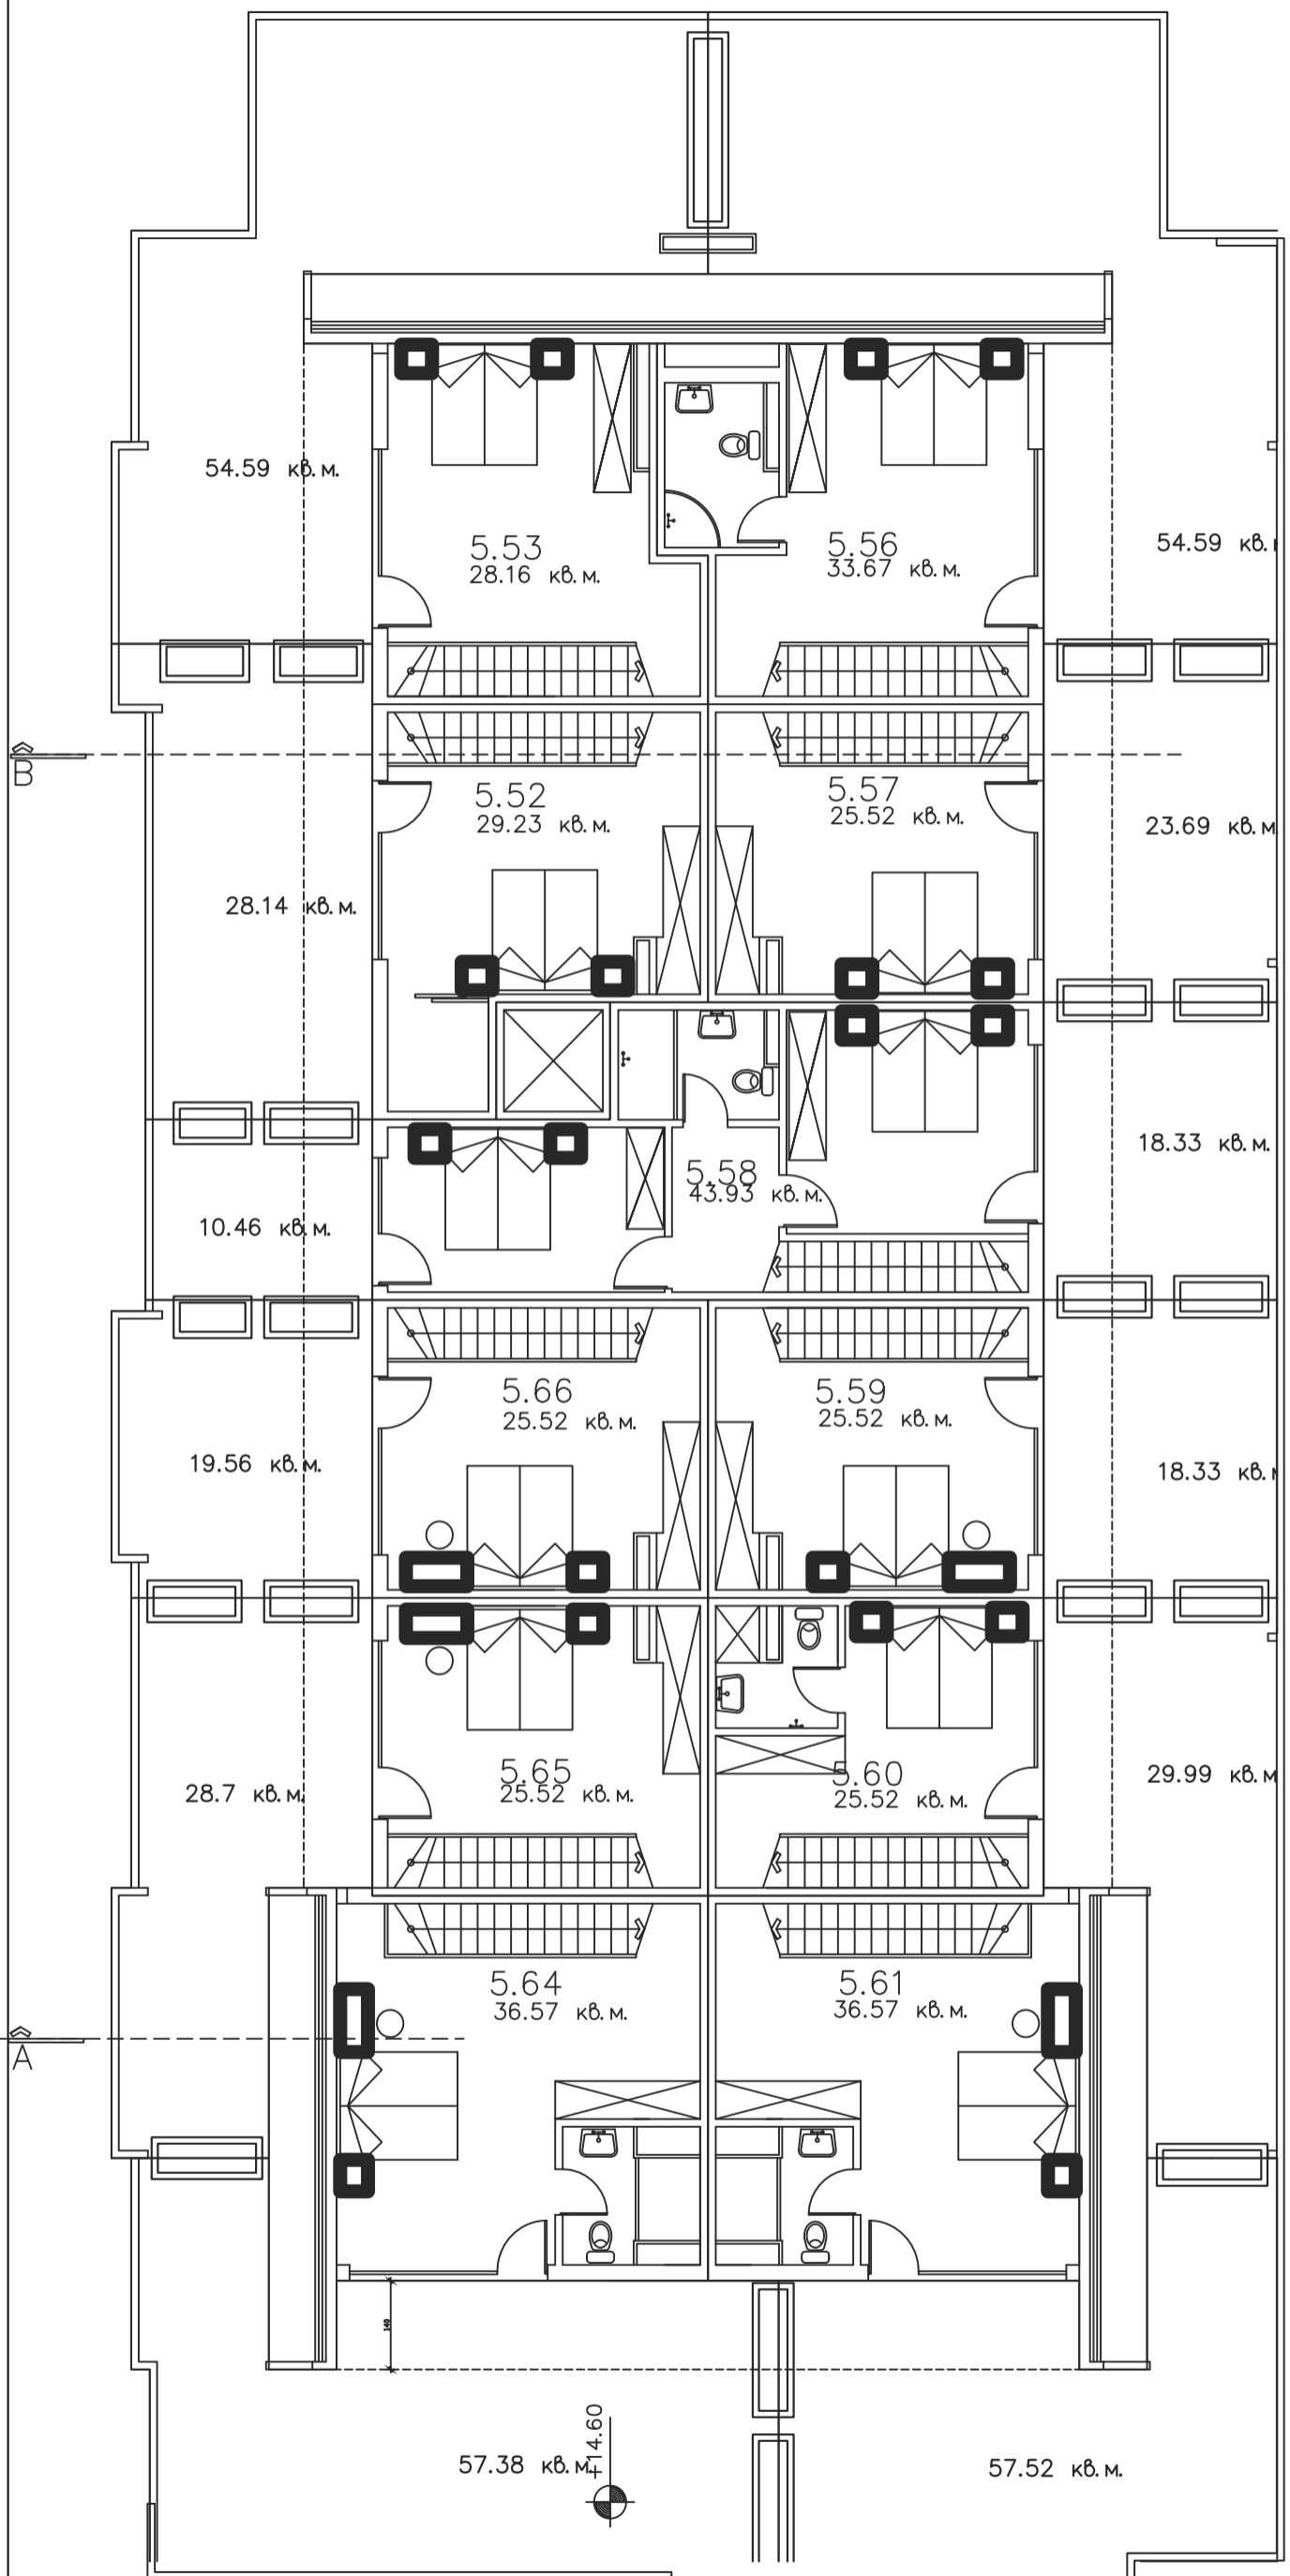

54.59 кв. м.

5.53
28.16 кв. м.

5.56
33.67 кв. м.

54.59 кв. м.

B

5.52
29.23 кв. м.

5.57
25.52 кв. м.

23.69 кв. м.

28.14 кв. м.

10.46 кв. м.

5.58
43.93 кв. м.

18.33 кв. м.

19.56 кв. м.

5.66
25.52 кв. м.

5.59
25.52 кв. м.

18.33 кв. м.

28.7 кв. м.

5.65
25.52 кв. м.

5.60
25.52 кв. м.

29.99 кв. м.

A

5.64
36.57 кв. м.

5.61
36.57 кв. м.

57.38 кв. м.

57.52 кв. м.

ZP-340.92 кв. м. без тераси