
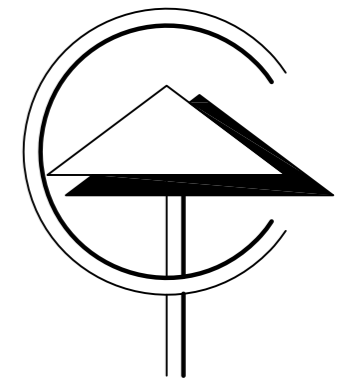


ЦОКОЛЬНЬ ЕТАЖ

ЖИЛАЯ ПЛОЩАДЬ- 85,87 М2

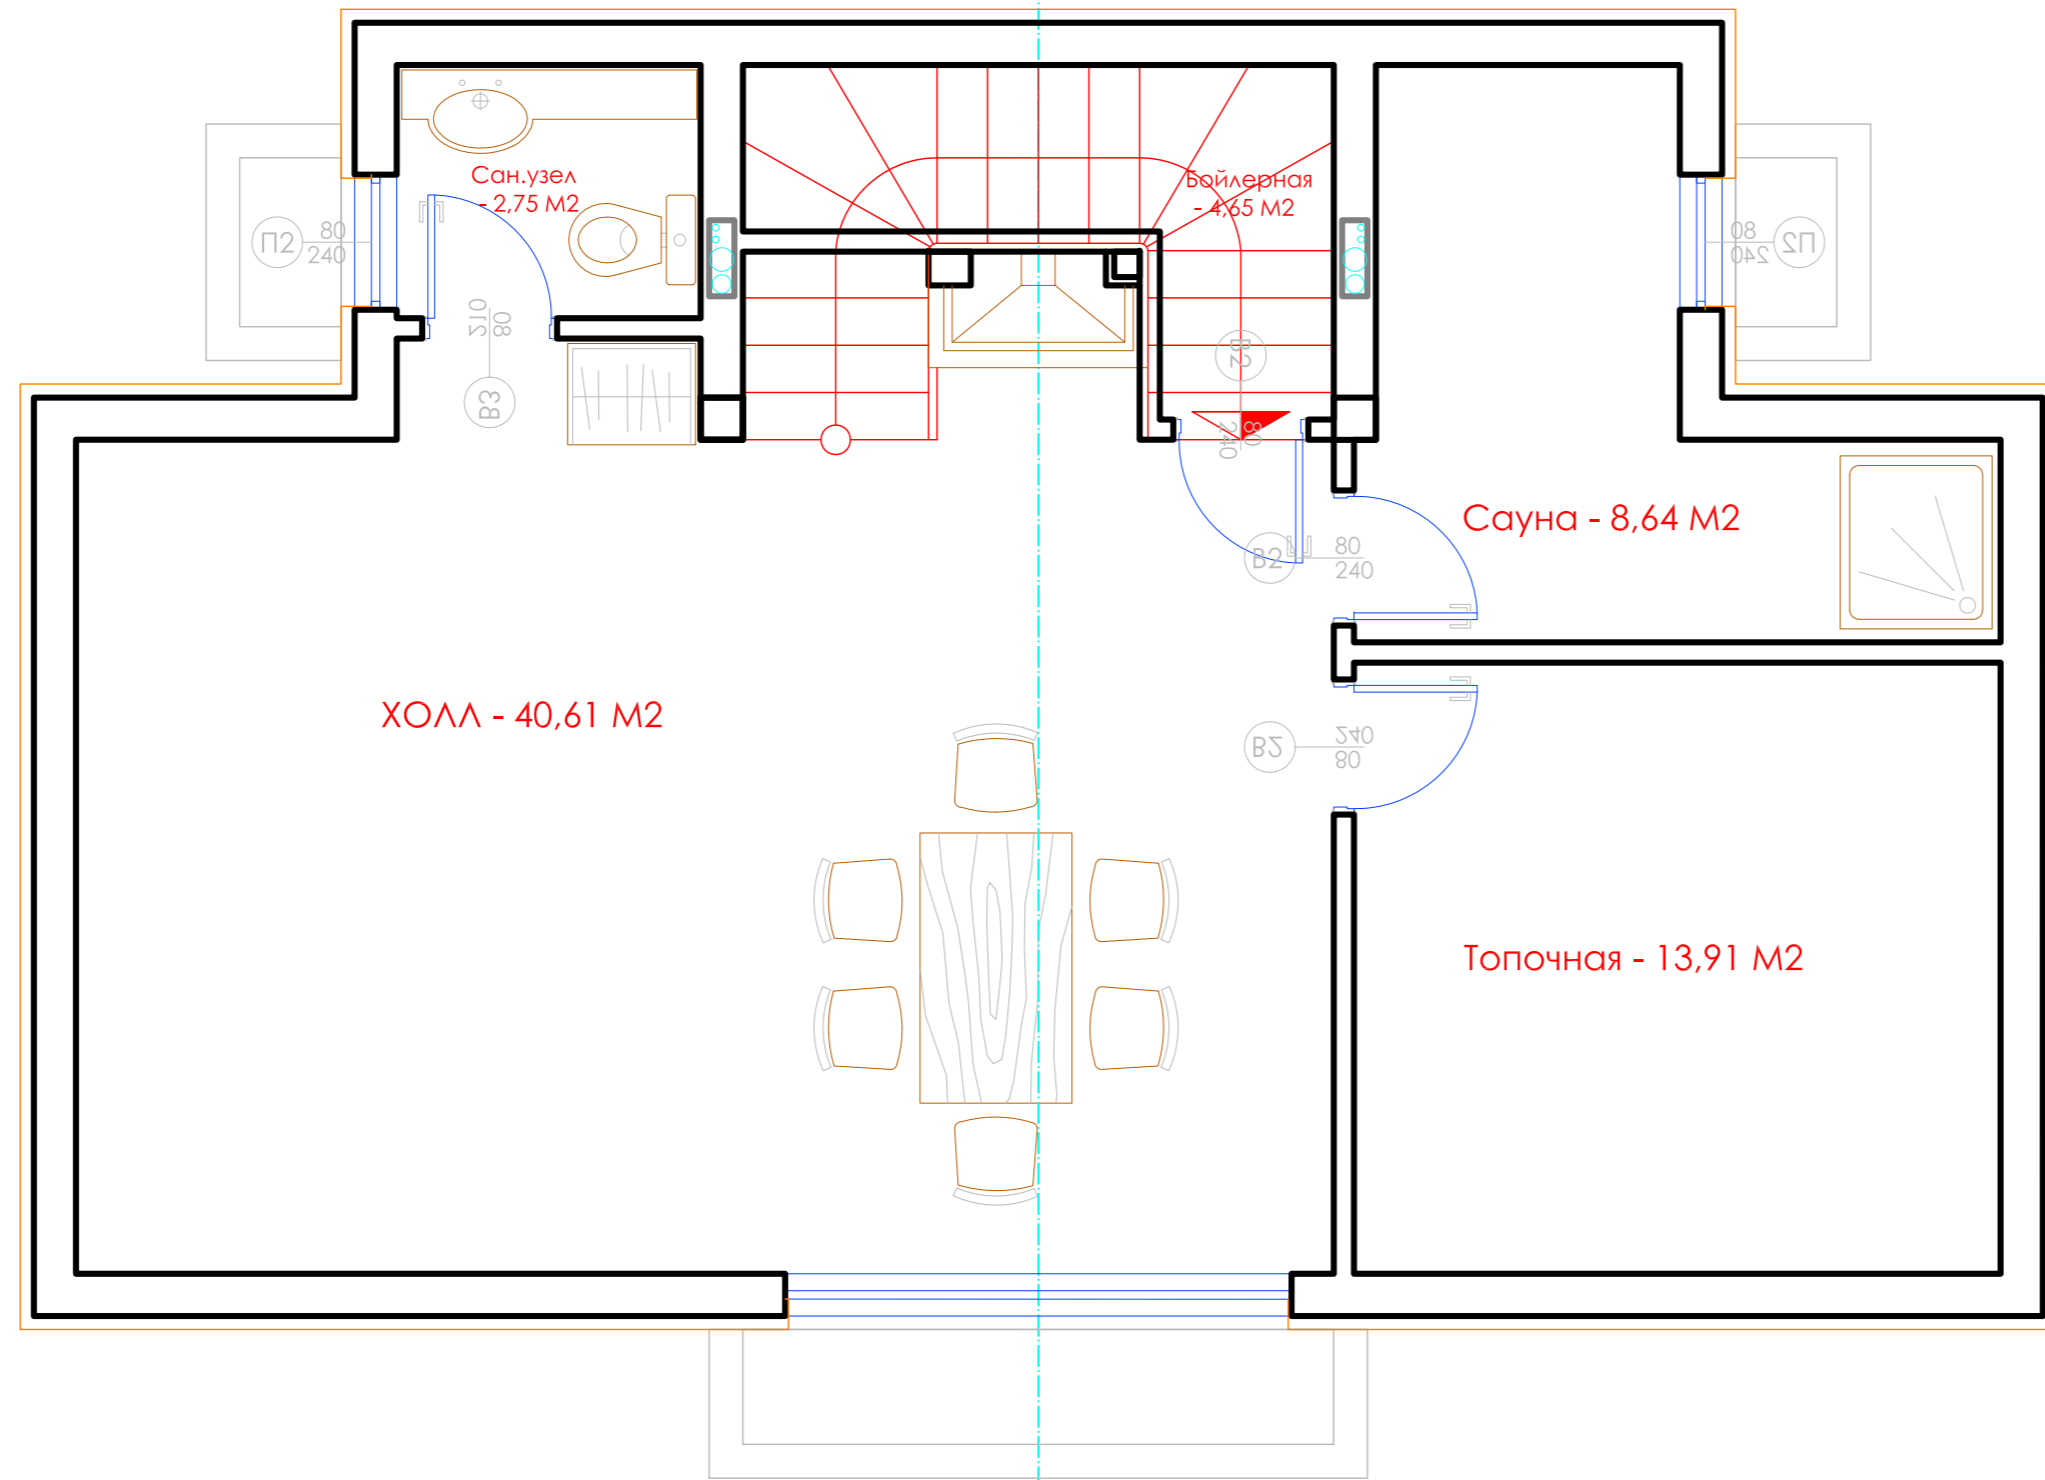

**ИНТЕРАРХ-ПРОЕКТ**

проектиране и изпълнение  
архитектура, интериор,  
екстериор, осветление,  
арт декор

www.ads-studio.net ads\_studio@abv.bg  
тел/факс +359 2 4812392 София, кв. Овча Купел, ул. Дяволяна 14, ателие 6




ДОМ-Д3

ЦОКОЛЬНЬ ЕТАЖ

ПЕРВЫЙ ЭТАЖ

ЖИЛАЯ ПЛОЩАДЬ- 64,60 М2

ОБЩАЯ ПЛОЩАДЬ-98,69 М2

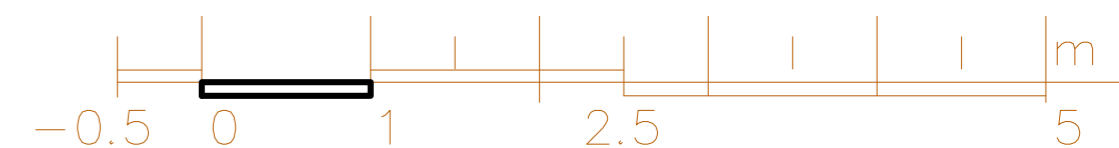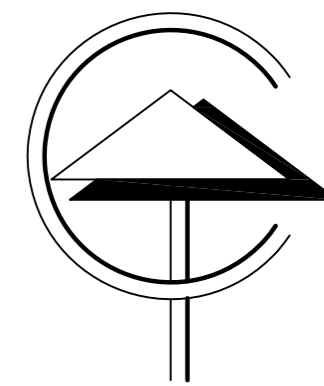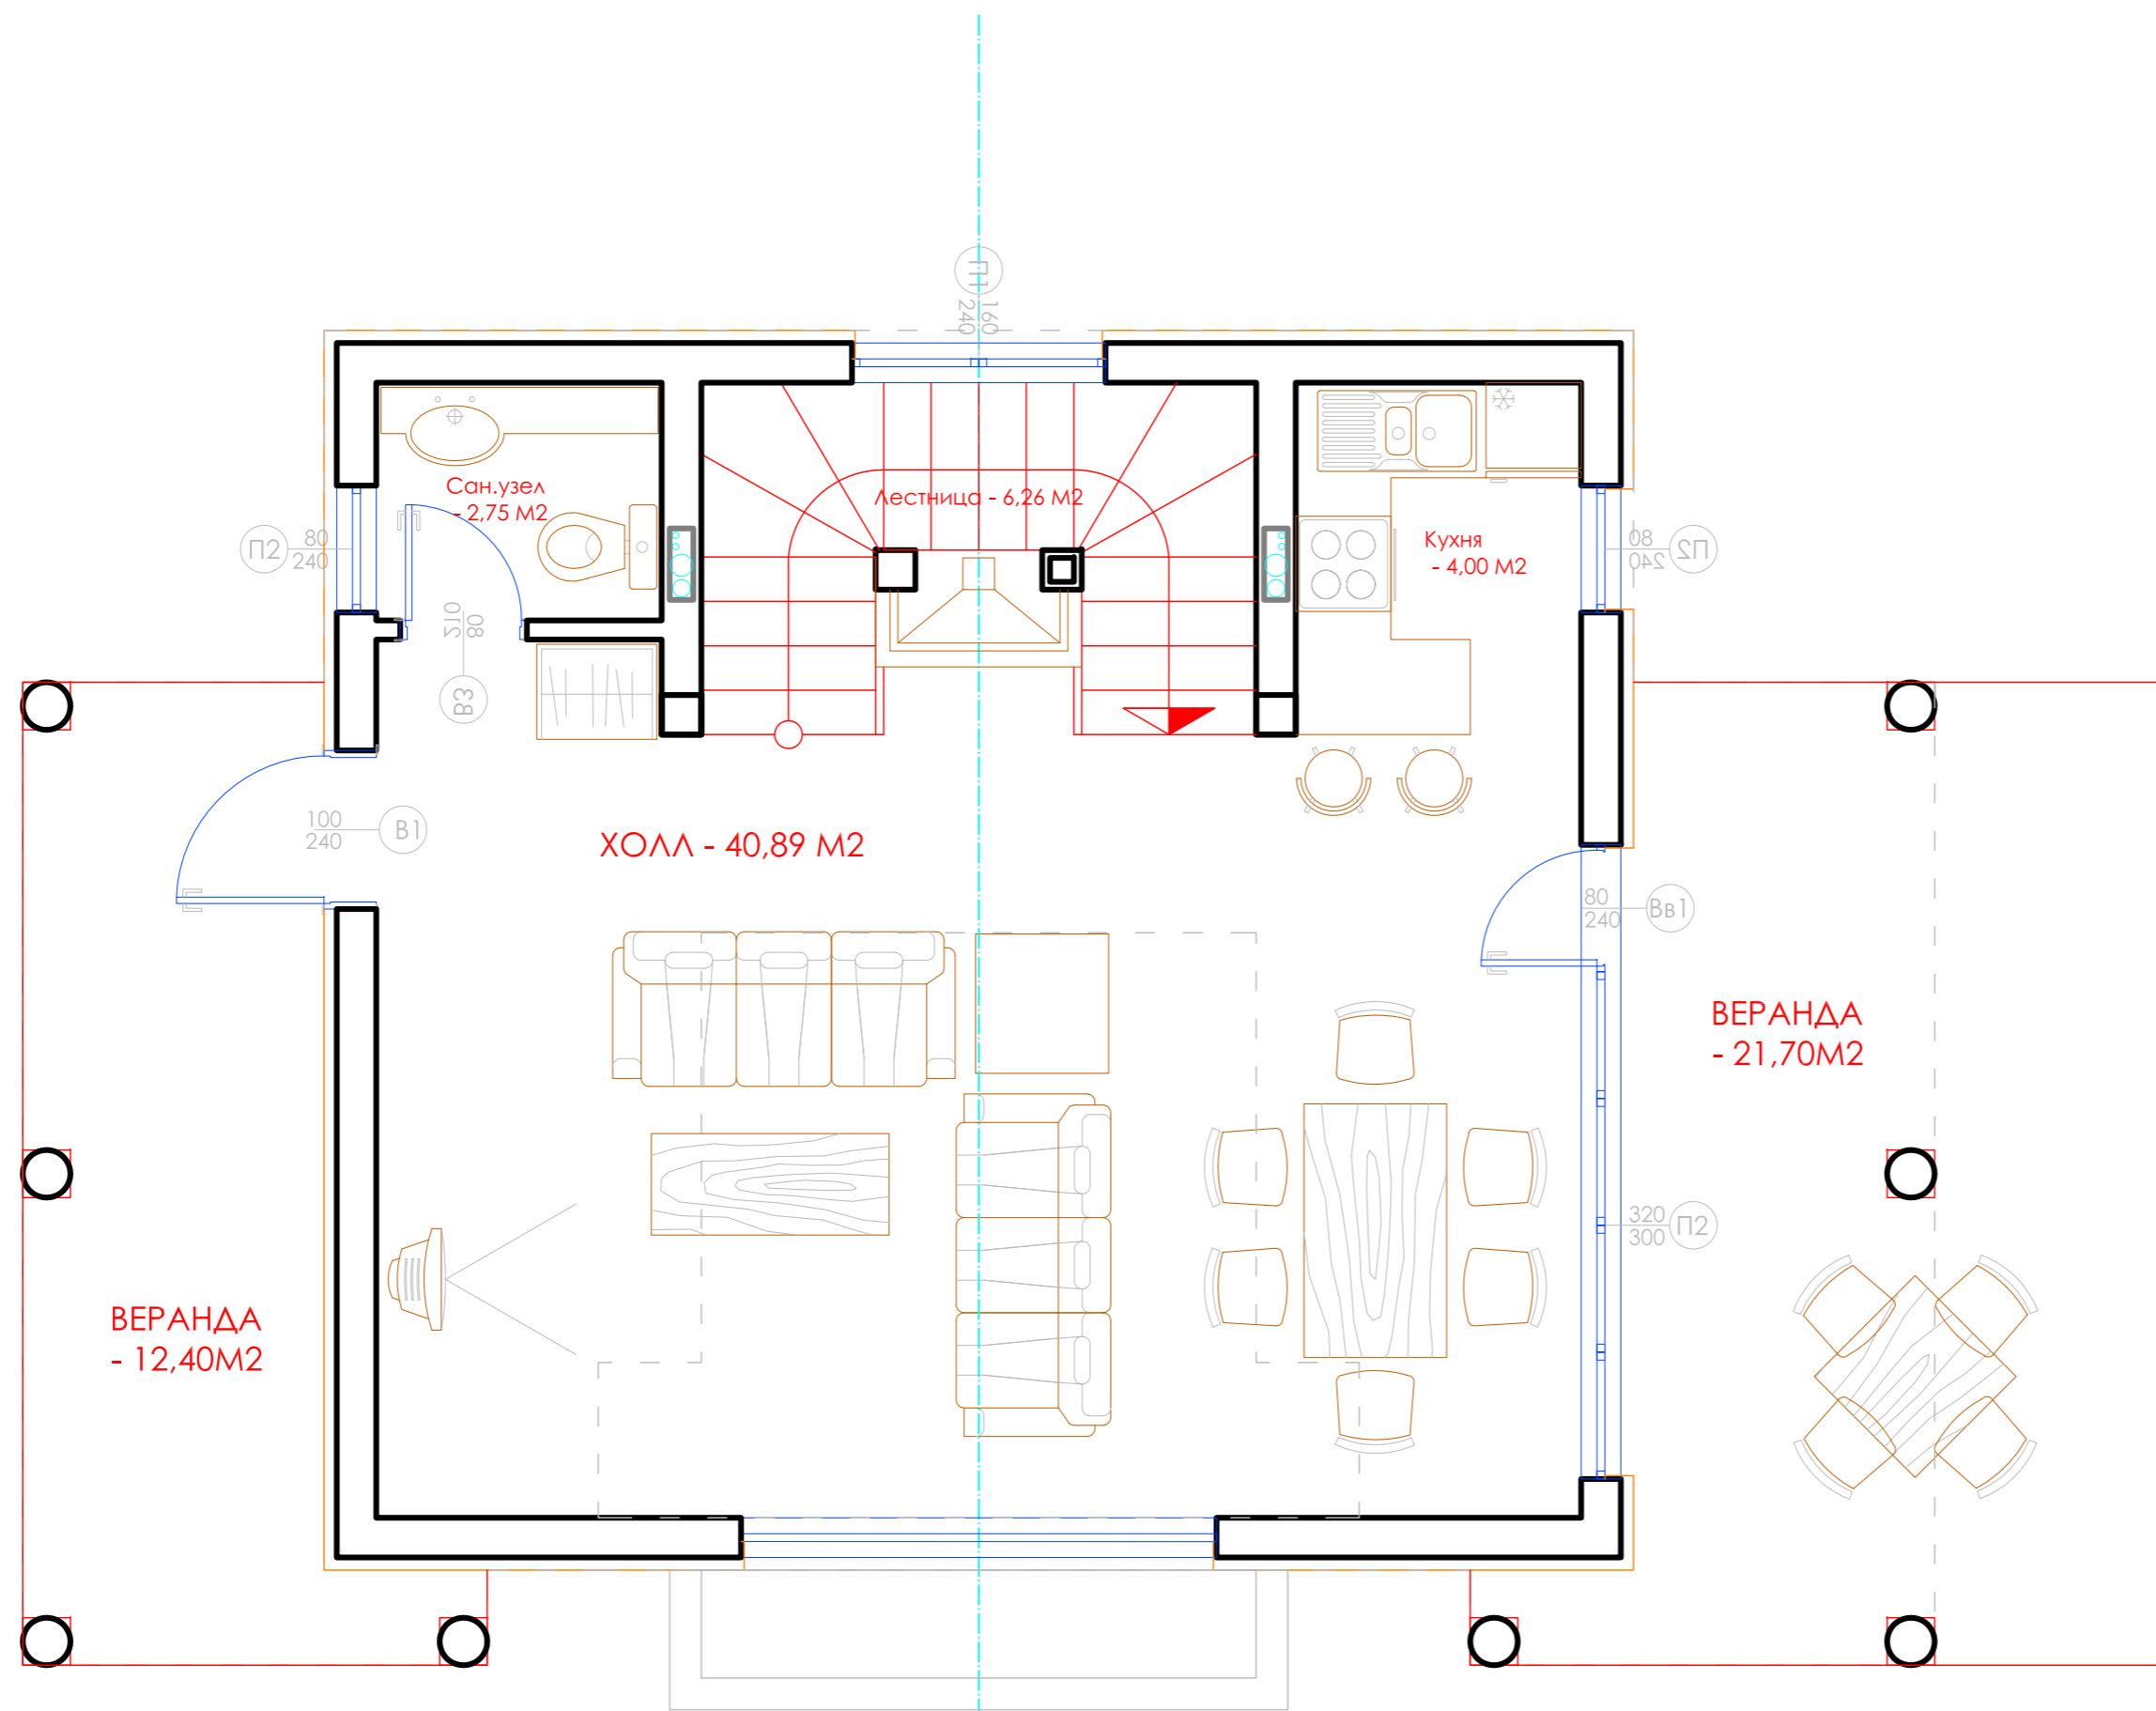

**ИНТЕРАРХ-ПРОЕКТ**

проектиране и изпълнение  
архитектура, интериор,  
екстериор, осветление,  
арт декор



www.ads-studio.net ads\_studio@abv.bg  
тел/факс +359 2 4812392 София, кв. Овча Купеш, ул. Девиня 14, ателие 6

ДОМ-Д3

ПЕРВЫЙ ЭТАЖ

ВТОРОЙ ЭТАЖ

ЖИЛАЯ ПЛОЩАДЬ- 74,00 М2

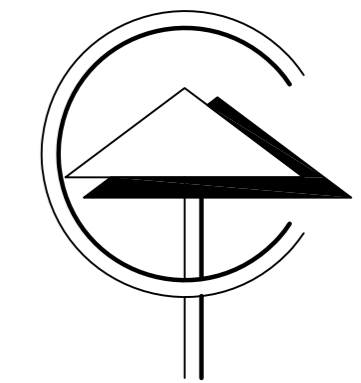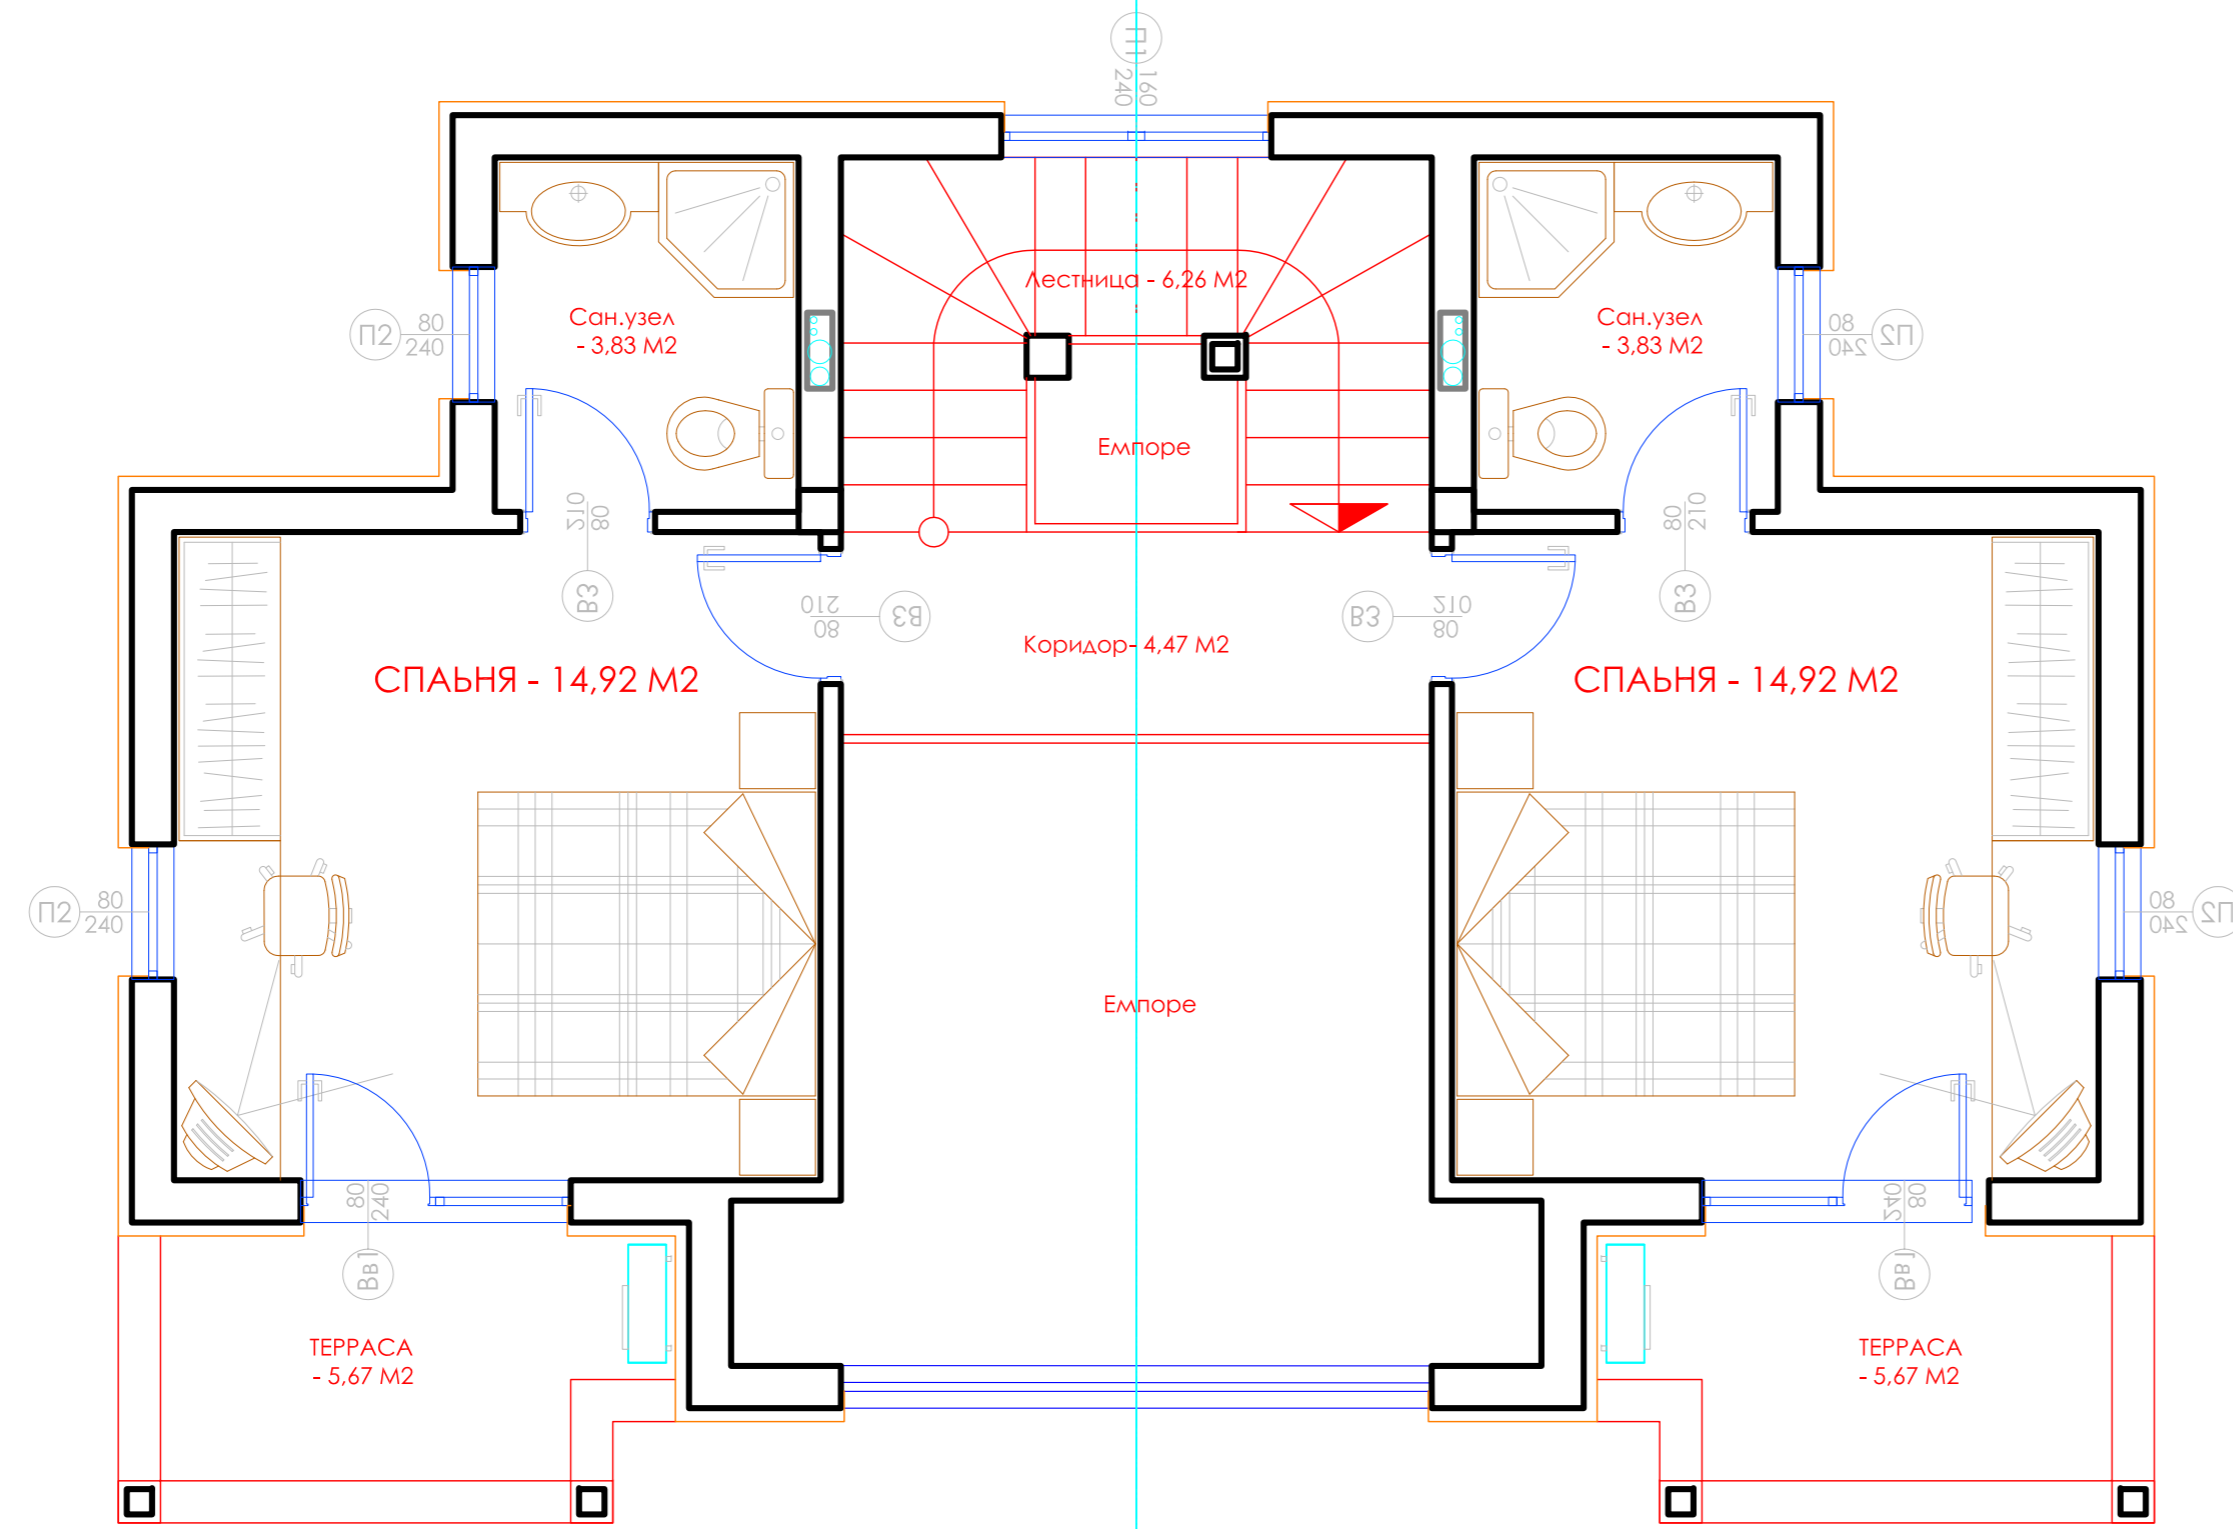


**ИНТЕРАРХ-ПРОЕКТ**

проектиране и изпълнение  
архитектура, интериор,  
екстериор, осветление,  
арт декор

www.ads-studio.net ads\_studio@abv.bg  
тел/факс +359 2 4812392 София, кв. Овча Купел, ул. Димитрова 14, ателие 6

**ДОМ-Д3**


**ВТОРОЙ ЭТАЖ**

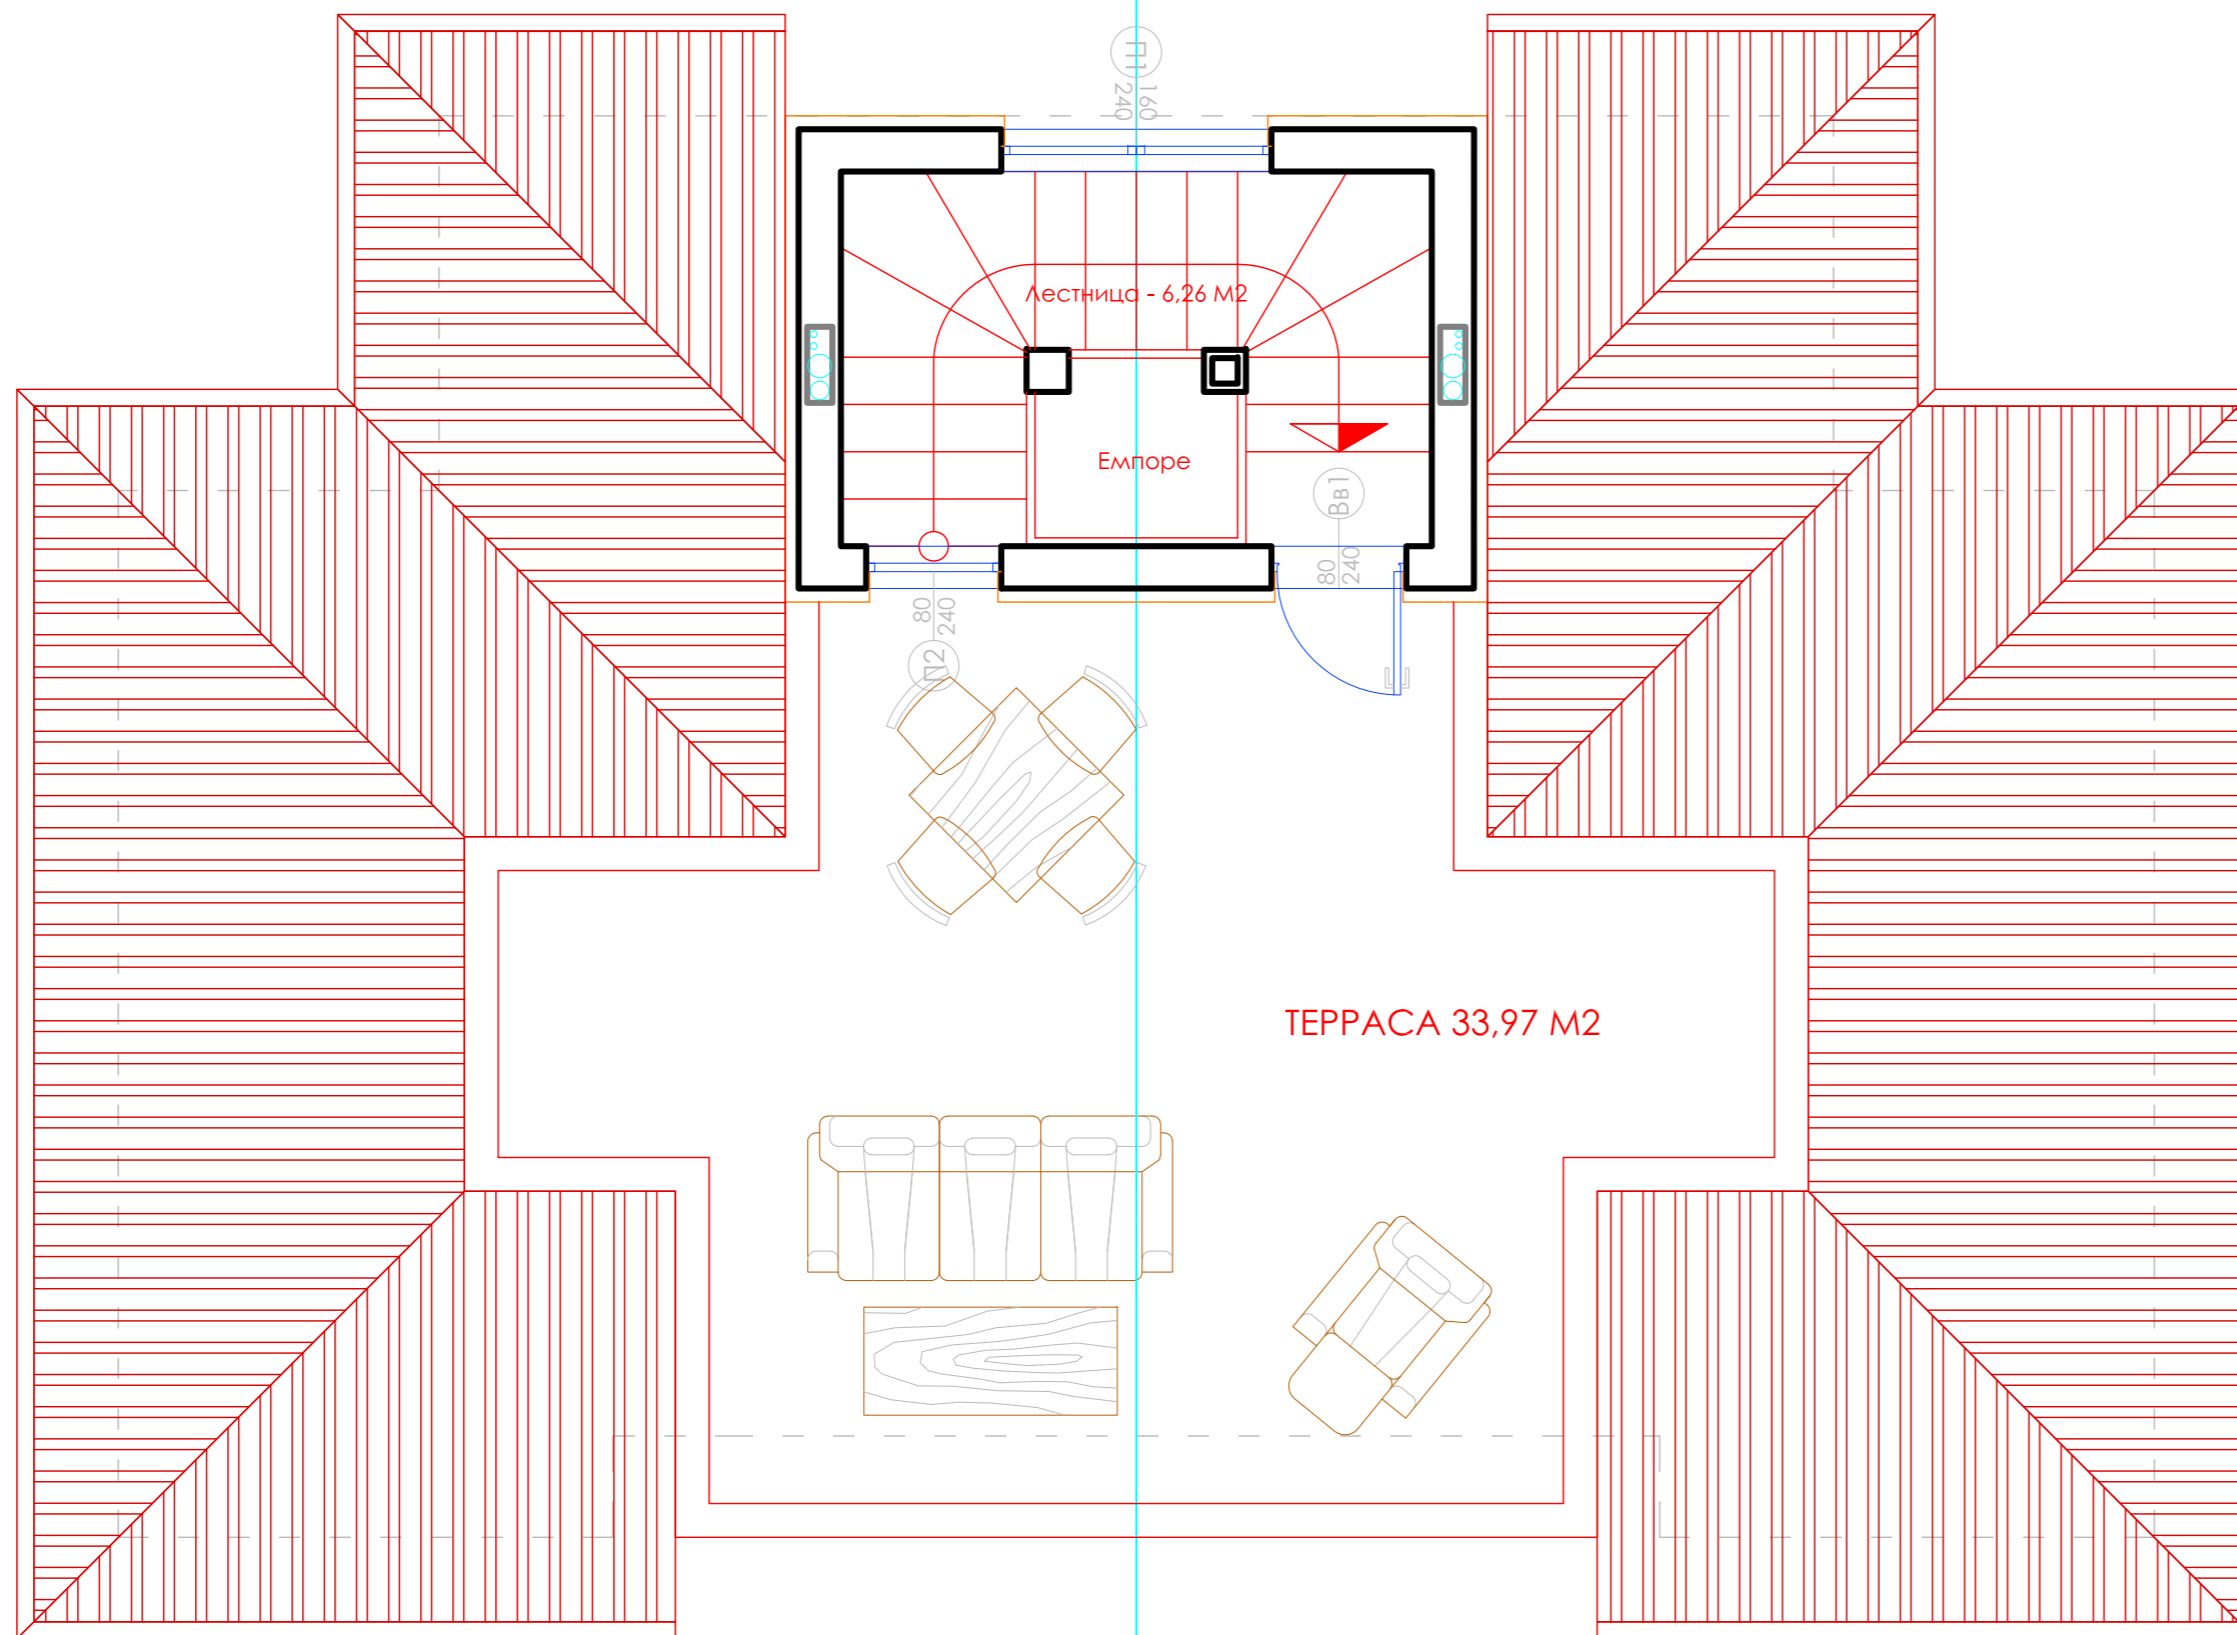

ТРЕТИЙ ЭТАЖ

ЖИЛАЯ ПЛОЩАДЬ- 10,72 м2

ОБЩАЯ ПЛОЩАДЬ-98,69 м2

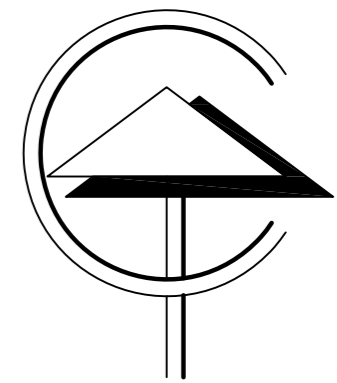

**ИНТЕРАРХ-ПРОЕКТ**

проектиране и изпълнение  
архитектура, интериор,  
екстериор, осветление,  
арт декор

www.ads-studio.net ads\_studio@abv.bg  
тел/факс +359 2 4812392 София, кв. Овча Купел, ул. Девиня 14, ателие 6

ДОМ-Д3

ТРЕТИЙ ЭТАЖ