


РАЗПРЕДЕЛЕНИЕ НА ПЪРВИ ЕТАЖ
"КОТА +/-0.00"
М 1:50


№	НАИМЕНОВАНИЕ НА ОБЕКТИТЕ КОТА +/-0,00	ЕТАЖ	ЗАСТР.ПЛОЩ /m2/	ИДЕАЛНИ ЧАСТИ /%/	ИДЕАЛНИ ЧАСТИ /m2/	ОБЩА ПЛОЩ /m2/
1	МАГАЗИН ЗА ПРОМИШЛЕНИ СТОКИ № 1	I	31,75m2	3,043	6,35m2	38,10m2
2	МАГАЗИН ЗА ПРОМИШЛЕНИ СТОКИ № 2	I	31,63m2	3,031	6,32m2	37,95m2
3	МАГАЗИН ЗА ПРОМИШЛЕНИ СТОКИ № 3	I	31,63m2	3,031	6,32m2	37,95m2
4	МАГАЗИН ЗА ПРОМИШЛЕНИ СТОКИ № 4	I	31,63m2	3,031	6,32m2	37,95m2
5	МАГАЗИН ЗА ПРОМИШЛЕНИ СТОКИ № 5	I	31,63m2	3,031	6,32m2	37,95m2
6	МАГАЗИН ЗА ПРОМИШЛЕНИ СТОКИ № 6	I	31,63m2	3,031	6,32m2	37,95m2
7	МАГАЗИН ЗА ПРОМИШЛЕНИ СТОКИ № 7	I	31,63m2	3,031	6,32m2	37,95m2
8	МАГАЗИН ЗА ПРОМИШЛЕНИ СТОКИ № 8	I	42,73m2	4,096	8,55m2	51,28m2

"ОФИС СГРАДА С МАГАЗИНИ И ОФИСИ" в УПИ ХІ-663, кв.4901/ПИ 51500.506.431/,к.к."Слънчев бряг-Запад",общ.Несебър

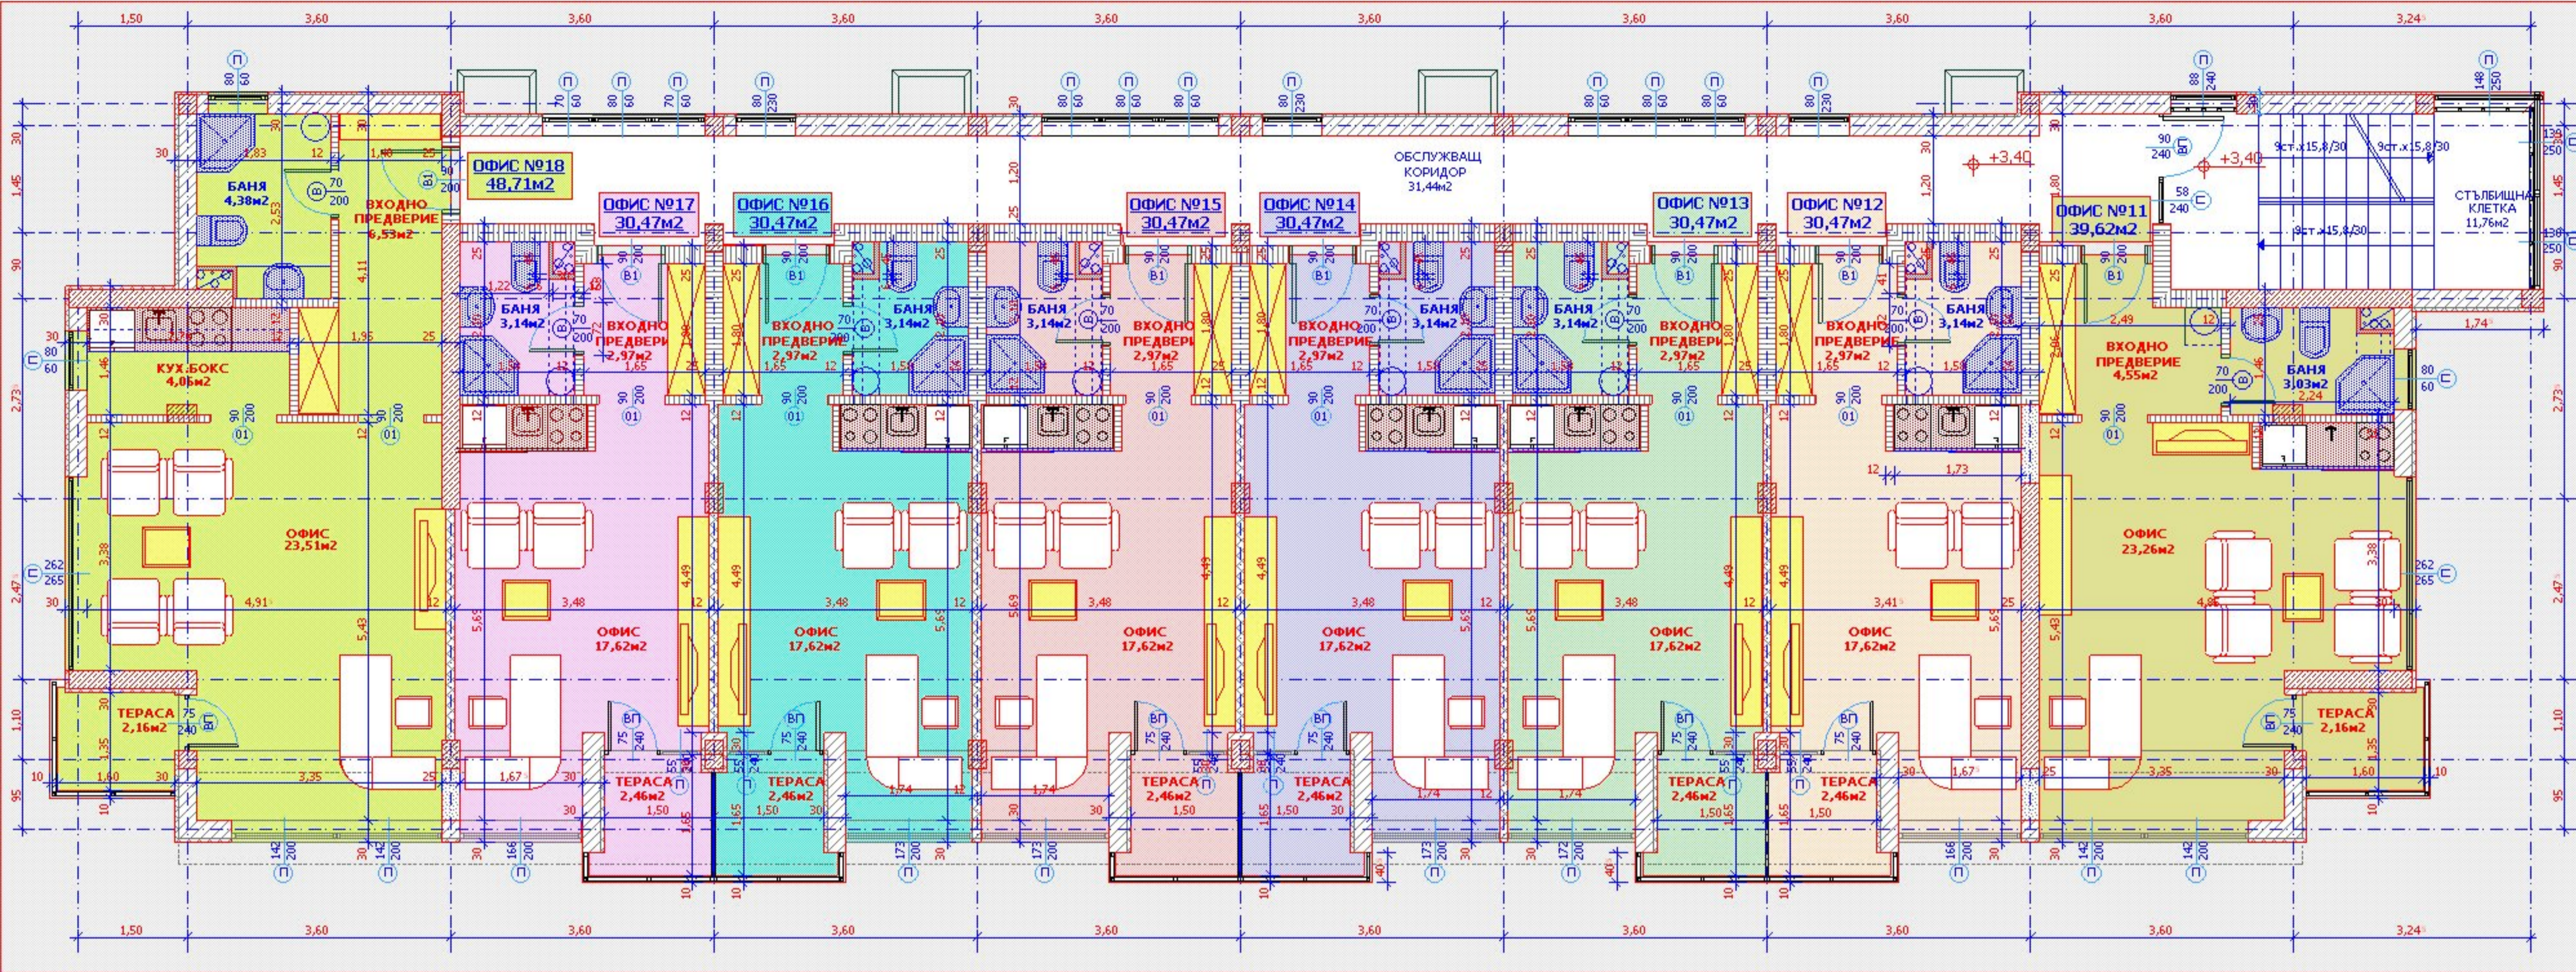


РАЗПРЕДЕЛЕНИЕ НА ВТОРИ ЕТАЖ
"КОТА +3,40"
М 1:50

№	НАИМЕНОВАНИЕ НА ОБЕКТИТЕ КОТА +3,40	ЕТАЖ	ЗАСТР.ПЛОЩ [м2]	ИДЕАЛНИ ЧАСТИ [%]	ИДЕАЛНИ ЧАСТИ [м2]	ОБЩА ПЛОЩ [м2]
1	ОФИС № 11	II	39,62м2	3,797	7,93м2	47,55м2
2	ОФИС № 12	II	30,47м2	2,920	6,10м2	36,57м2
3	ОФИС № 13	II	30,47м2	2,920	6,10м2	36,57м2
4	ОФИС № 14	II	30,47м2	2,920	6,10м2	36,57м2
5	ОФИС № 15	II	30,47м2	2,920	6,10м2	36,57м2
6	ОФИС № 16	II	30,47м2	2,920	6,10м2	36,57м2
7	ОФИС № 17	II	30,47м2	2,920	6,10м2	36,57м2
8	ОФИС № 18	II	48,71м2	4,669	9,75м2	58,46м2

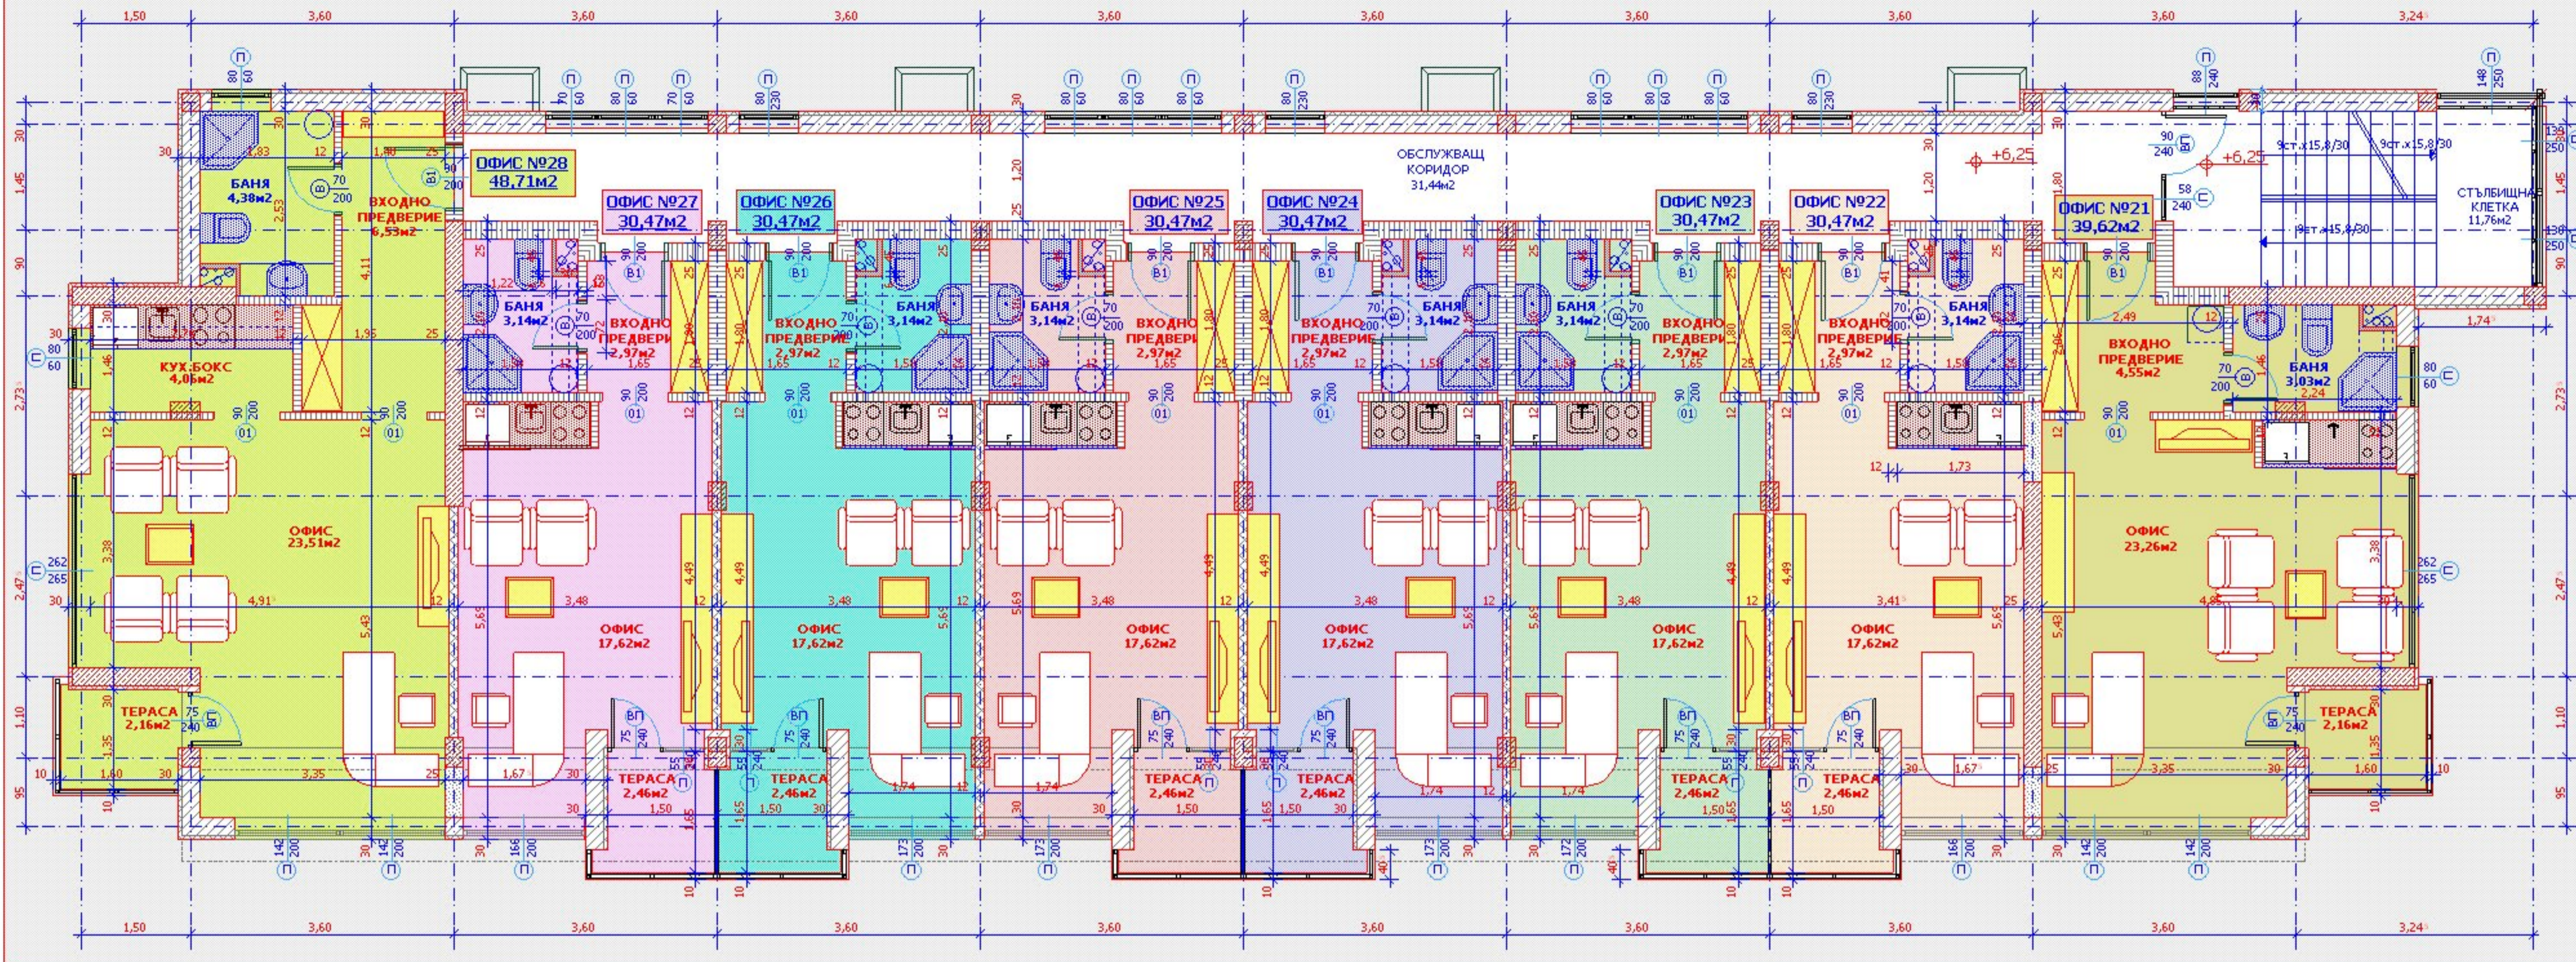

РАЗПРЕДЕЛЕНИЕ НА ТРЕТИ ЕТАЖ
"КОТА +6,25"
М 1:50

№	НАИМЕНОВАНИЕ НА ОБЕКТИТЕ КОТА +6,25	ЕТАЖ	ЗАСТР.ПЛОЩ /m ² /	ИДЕАЛНИ ЧАСТИ /m ² /	ИДЕАЛНИ ЧАСТИ /m ² /	ОБЩА ПЛОЩ /m ² /
1	ОФИС № 21	III	39,62m ²	3,797	7,93m ²	47,55m ²
2	ОФИС № 22	III	30,47m ²	2,920	6,10m ²	36,57m ²
3	ОФИС № 23	III	30,47m ²	2,920	6,10m ²	36,57m ²
4	ОФИС № 24	III	30,47m ²	2,920	6,10m ²	36,57m ²
5	ОФИС № 25	III	30,47m ²	2,920	6,10m ²	36,57m ²
6	ОФИС № 26	III	30,47m ²	2,920	6,10m ²	36,57m ²
7	ОФИС № 27	III	30,47m ²	2,920	6,10m ²	36,57m ²
8	ОФИС № 28	III	48,71m ²	4,669	9,75m ²	58,46m ²

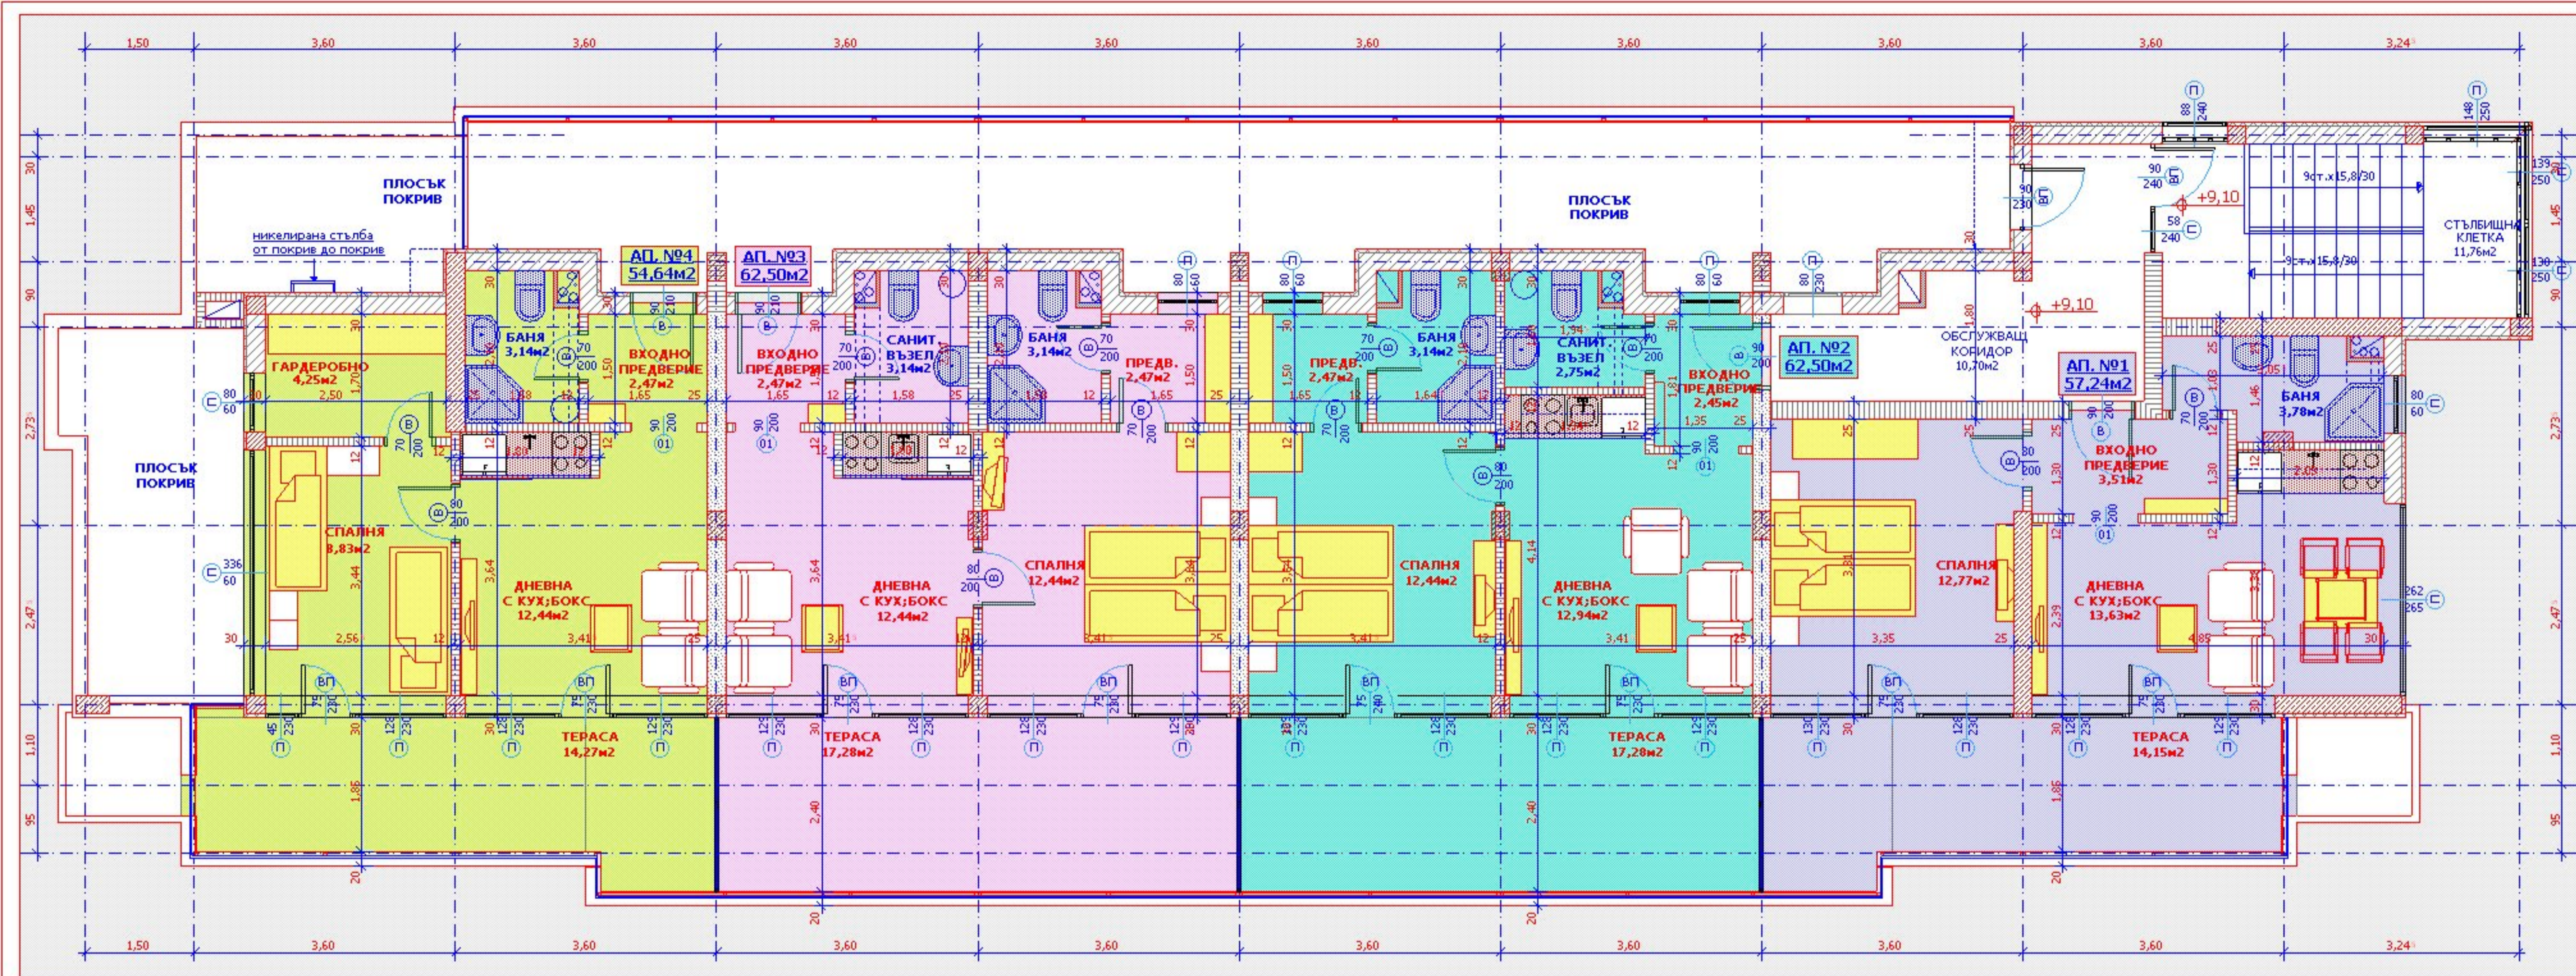

РАЗПРЕДЕЛЕНИЕ НА ТАВАНСКИ ЕТАЖ
"КОТА +9.10"
М 1:50

"ОФИС СГРАДА С МАГАЗИНИ И ОФИСИ" в УПИ XI-663, кв.4901/ПИ 51500.506.431 /ж.к."Слънчев бряг-Запад", общ.Несебър

№	НАИМЕНОВАНИЕ НА ОБЕКТИТЕ КОТА +9,10	ЕТАЖ	ЗАСТР.ПЛОЩ /m2/	ИДЕАЛНИ ЧАСТИ /‰/	ИДЕАЛНИ ЧАСТИ /m2/	ОБЩА ПЛОЩ /m2/
1	АПАРТАМЕНТ № 1	тавански	57,24m2	5,486	11,46m2	68,70m2
2	АПАРТАМЕНТ № 2	тавански	62,50m2	5,990	12,51m2	75,01m2
3	АПАРТАМЕНТ № 3	тавански	62,50m2	5,990	12,51m2	75,01m2
4	АПАРТАМЕНТ № 4	тавански	54,64m2	5,237	10,93m2	65,57m2